



FACHADA  
esc 1/100

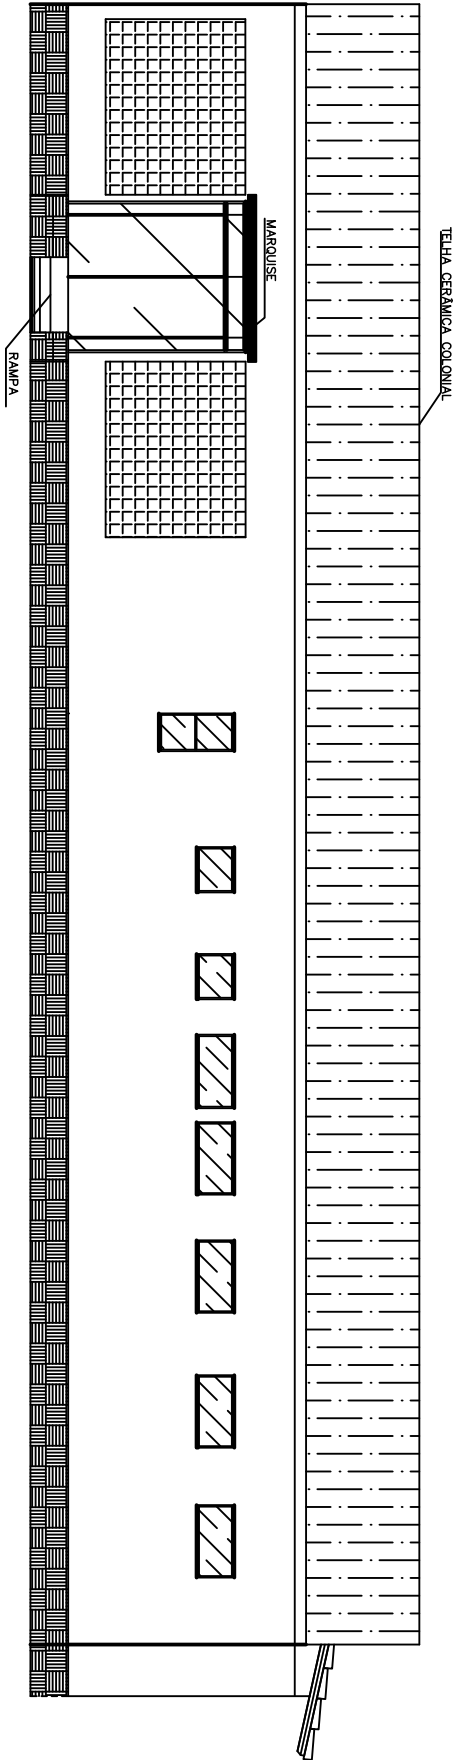

CORTE A-A  
esc 1/100

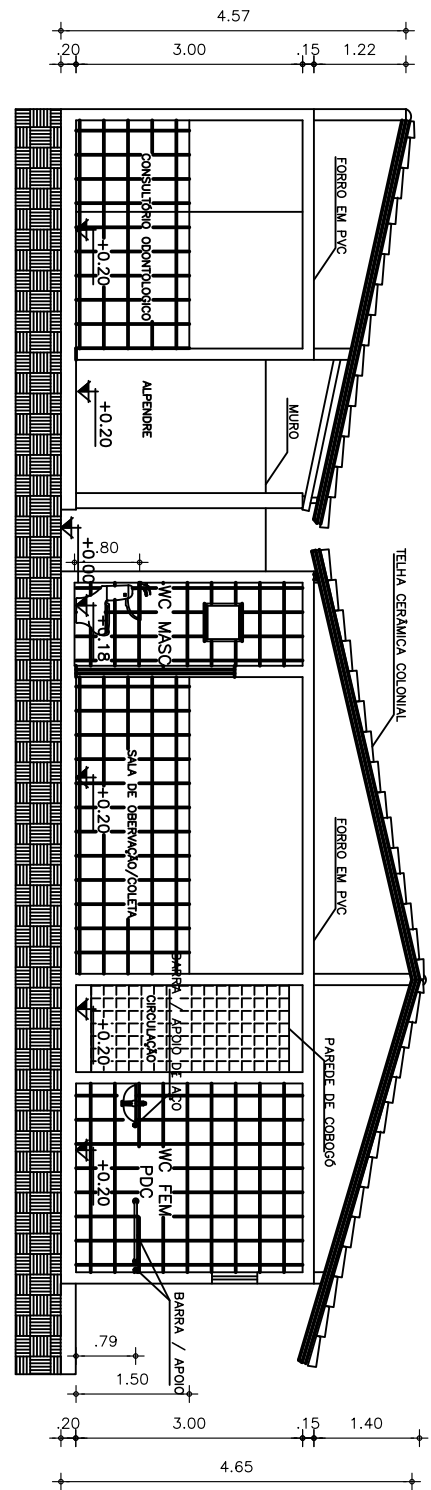

CLIENTE/ PROJETO: PREFEITURA MUNICIPAL DE CAPISTRANO

DATA: JUNHO/2019

FOLHA: 05/06

RESPONSÁVEL PELO PROJETO: GUSTAVO WILKER FARIAS CALACA RODRIGUES / CREA-CE: 340546

BAIRRO: CENTRO

ASSUNTO: POSTO SAÚDE SEDE

PROJETO: PLANTA COTE A - FACHADA