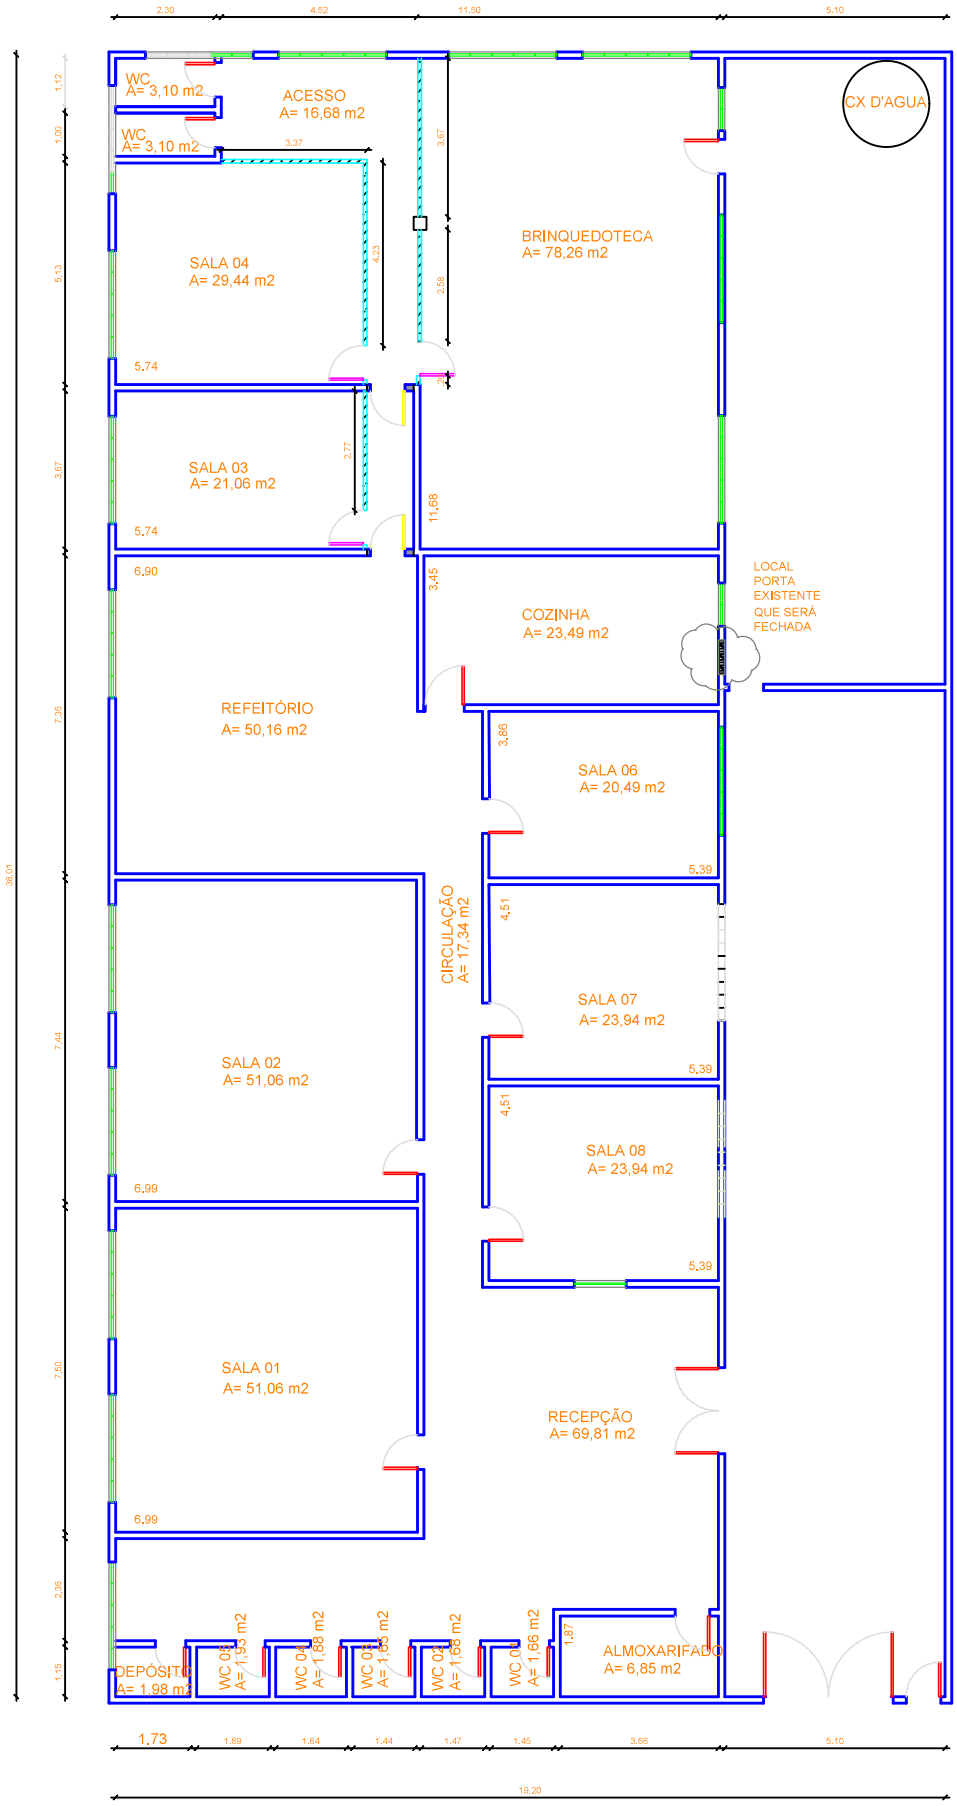

CLIENTE/ PROJETO: PREFEITURA MUNICIPAL DE CAPISTRANO		DATA: JULHO/2019	FOLHA: 01/02
RESPONSÁVEL PELO PROJETO: GUSTAVO WILKER FARIAS CALACA RODRIGUES / CREA-CE: 340546			BAIRRO: CENTRO
ASSUNTO: CRECHE DONA TEREZINHA	PROJETO: PLANTA BAIXA		ESCALA: 1/175