


42.64

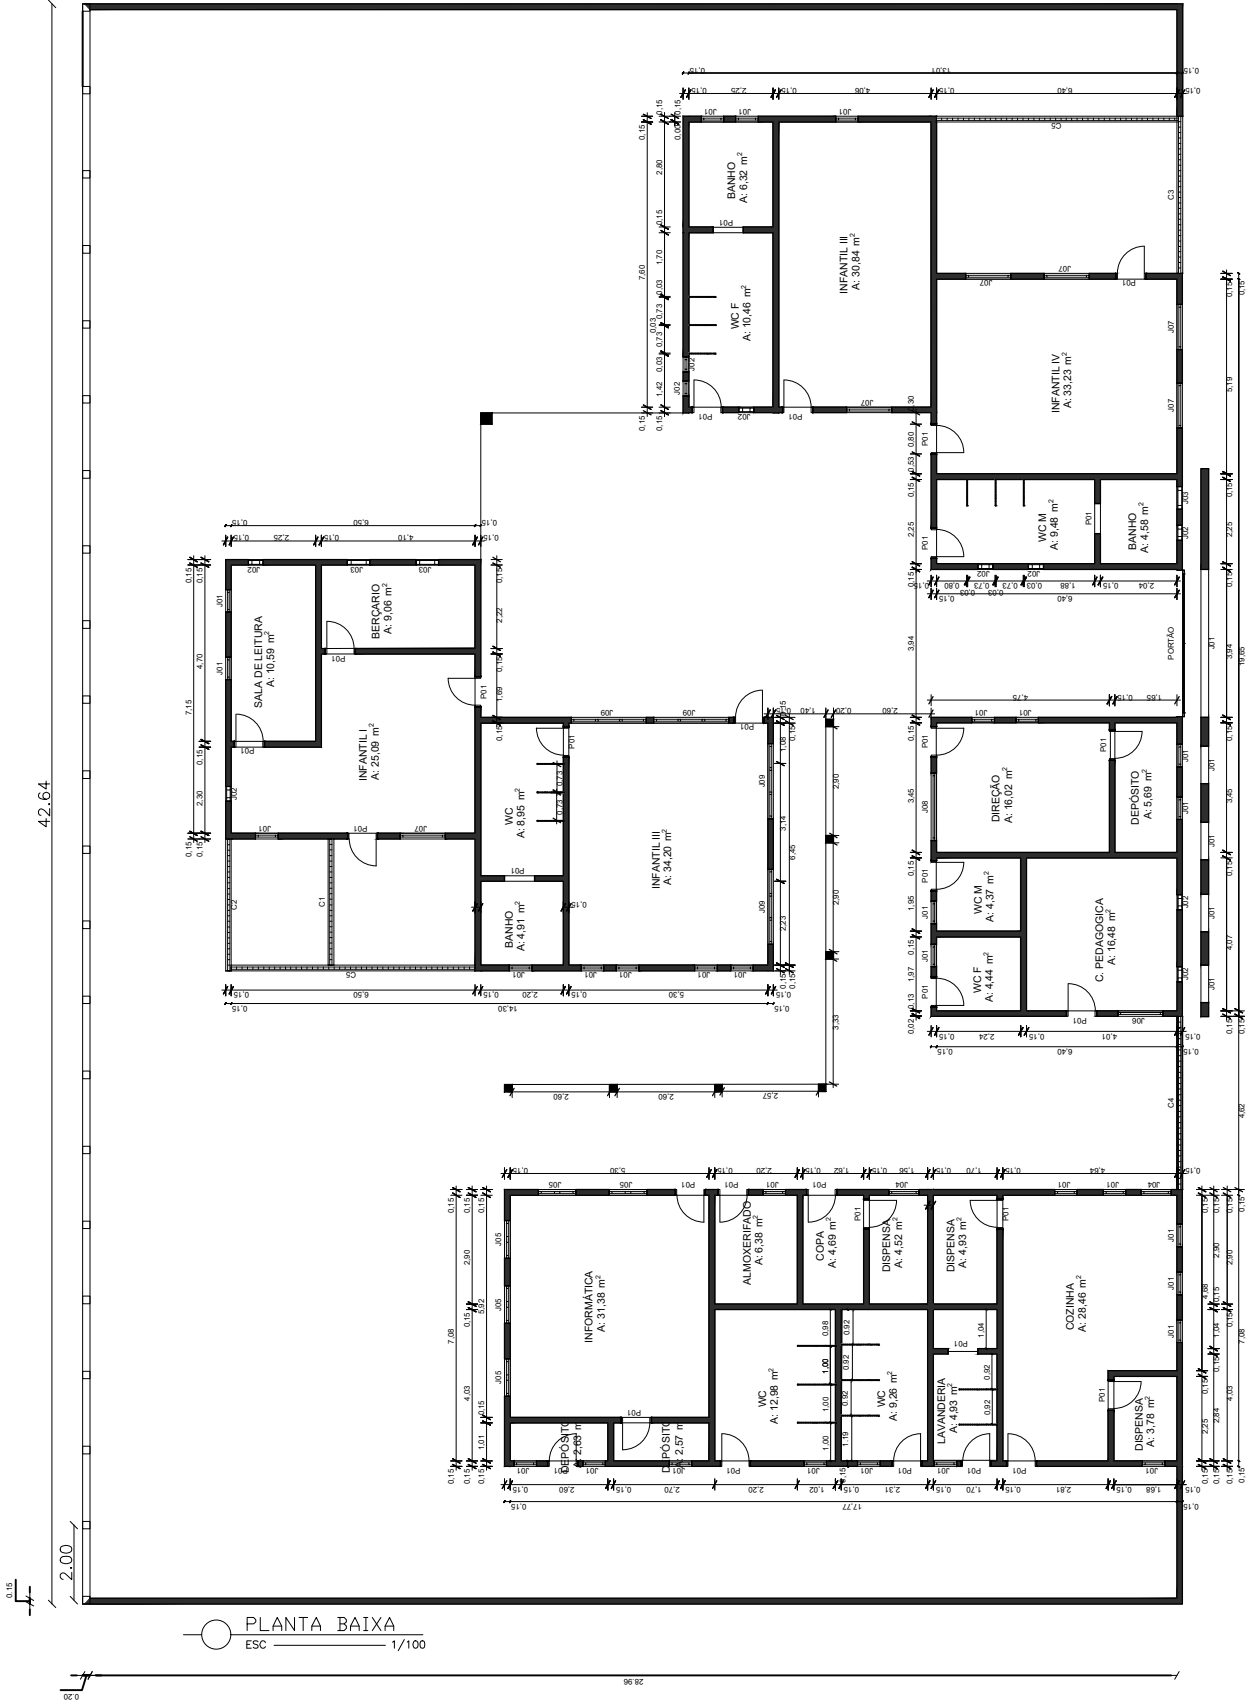

PLANTA BAIXA  
ESC 1/100

TÍTULO:	REFORMA CRECHE MARIA ANTONIETA	RESPONSÁVEL TÉCNICO:	GUSTAVO WILKER F. C. RODRIGUES
ASSUNTO:	PLANTA BAIXA ATUAL E DEMARCAÇÃO MURO	ESCALA:	1:200
CLIENTE:	PREFEITURA MUNICIPAL DE CAPISTRANO-CE	FOLHA:	01
		REVISOR:	-
		DATA:	JANEIRO/2020