




PEÇAS GRÁFICAS


Otaçiano Roney R. Monteiro
 Otaçiano Roney R. Monteiro
 CPF: 049.926.563-00
 Engenheiro Civil
 RNP: 006181771479

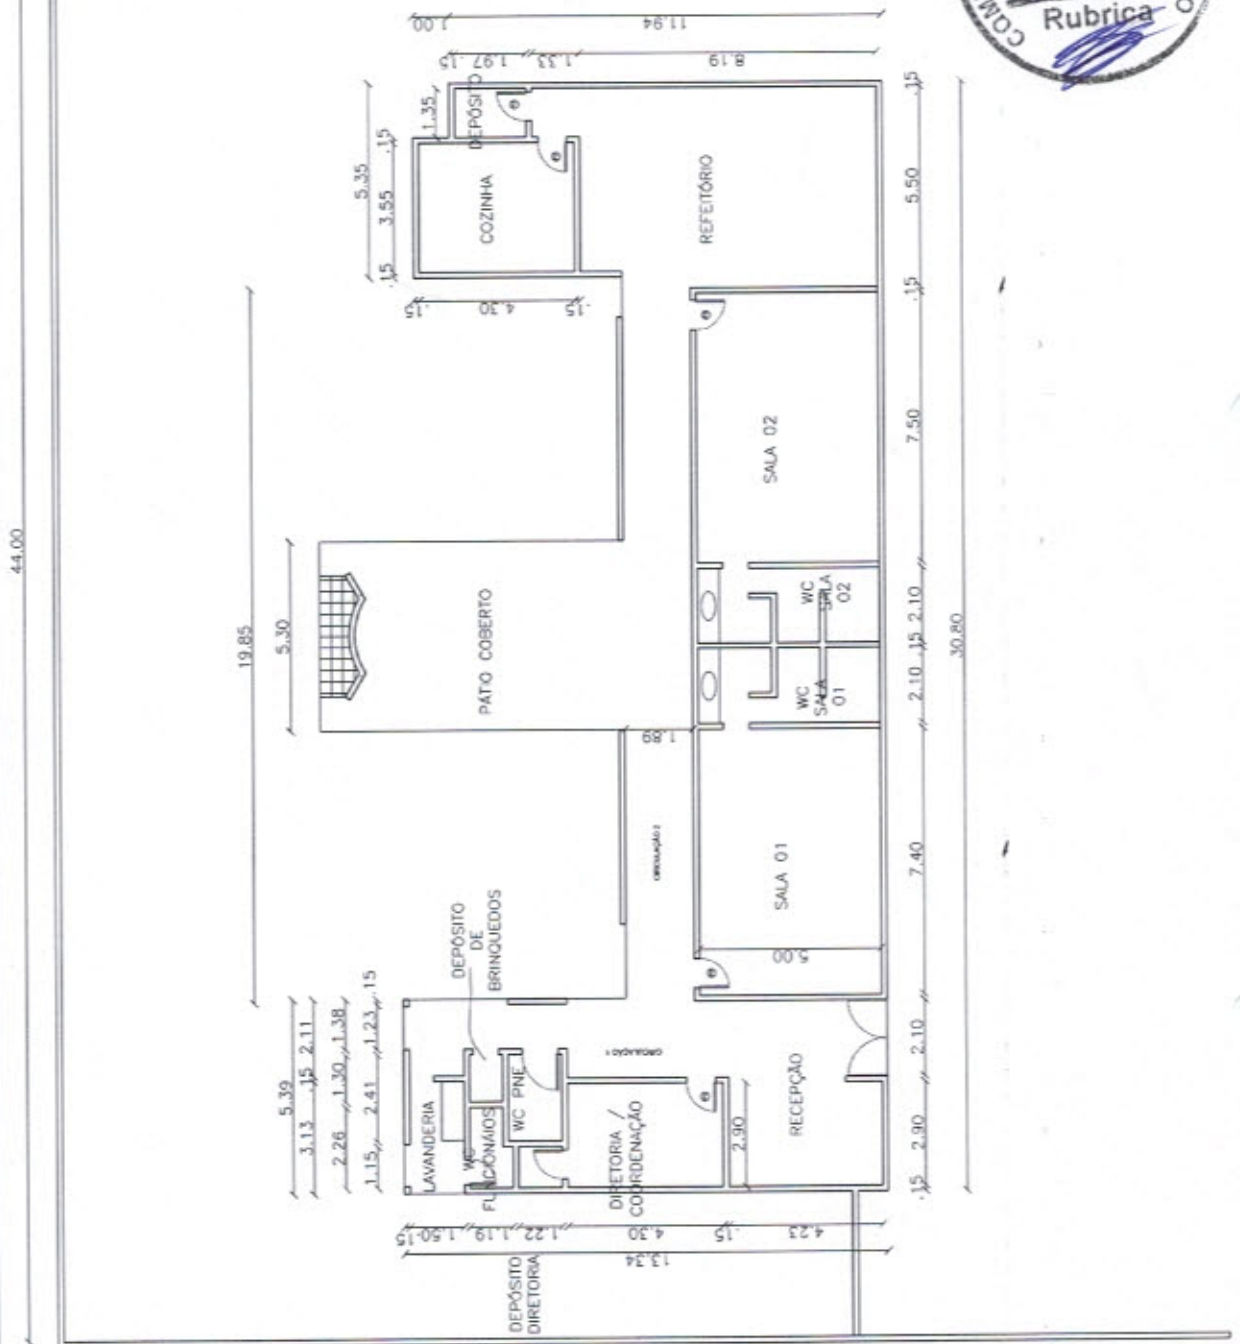

PLANTA BAIXA
 ESC 1/100

TÍTULO:	REFORMA CRECHE CLÁUDIA MATOS	RESPONSÁVEL TÉCNICO:	GUSTAVO WILKER F. C. RODRIGUES
ASSUNTO:	PLANTA BAIXA ATUAL	ESCALA:	1:200
CLIENTE:	PREFEITURA MUNICIPAL DE CAPISTRANO-CE	FOLHA:	01/04
		REVISOR:	
		DATA:	JANEIRO/2020


Otacyano Roney R. Monteiro
Otacyano Roney R. Monteiro
 CPF: 049.926.553-00
 Engenheiro Civil
 RNP: 008181771479

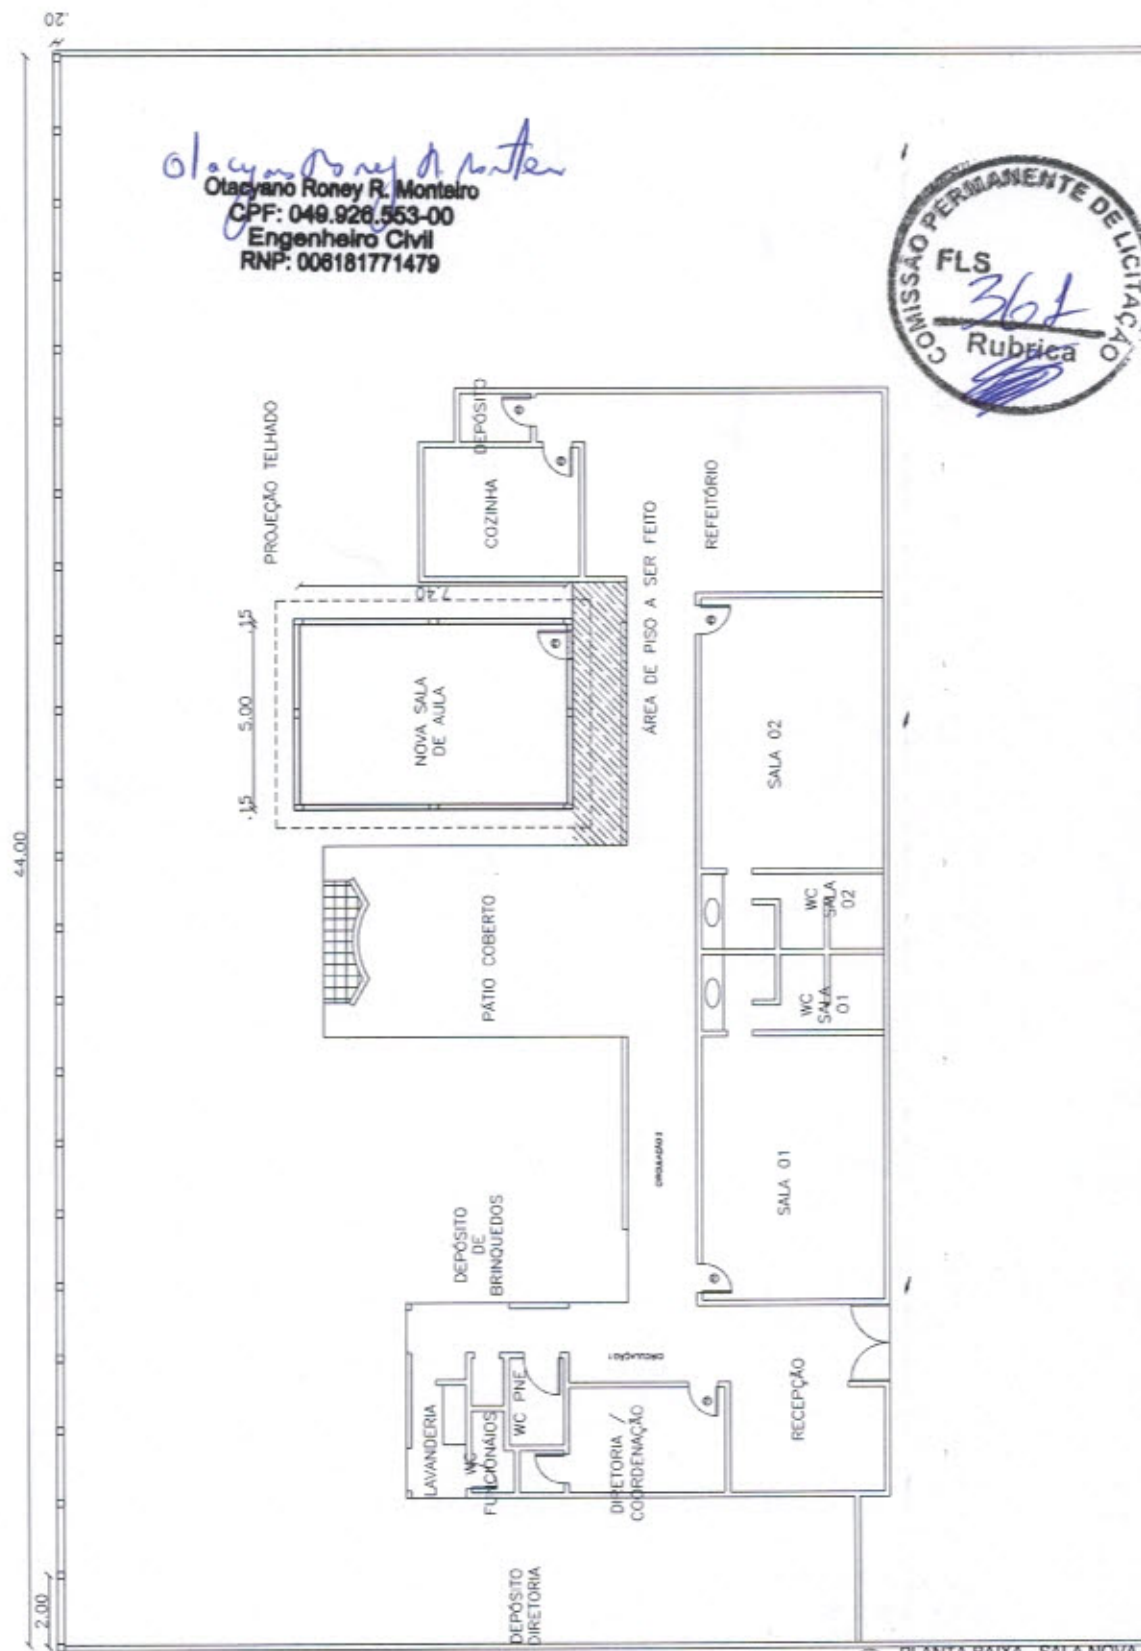


PLANTA BAIXA - SALA NOVA
 ESC 1/200

TÍTULO:	REFORMA CRECHE CLÁUDIA MATOS	RESPONSÁVEL TÉCNICO:	GUSTAVO WILKER F. C. RODRIGUES
ASSUNTO:	PLANTA BAIXA SALA NOVA E MURO	ESCALA:	1:200
CLIENTE:	PREFEITURA MUNICIPAL DE CAPISTRANO-CE	FOLHA:	02/04
		REVISOR:	-
		DATA:	JANEIRO/2020

DETALHAMENTO
ARMADURA
PILARES

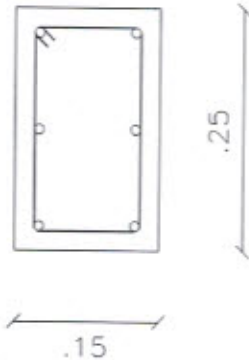

6 # 10.0mm
3000mm

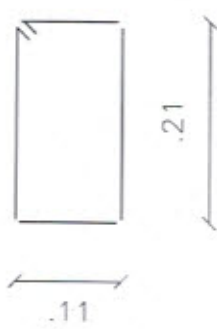


24#5.0mm
c/15cm -
740mm

Otacyano Roney R. Monteiro
Otacyano Roney R. Monteiro
CPF: 049.926.553-00
Engenheiro Civil
RNP: 006181771479

TÍTULO:	REFORMA CRECHE CLÁUDIA MATOS	RESPONSÁVEL TÉCNICO:	GUSTAVO WILKER F. C. RODRIGUES		
ASSUNTO:	DETALHAMENTO PILARES SALA NOVA	ESCALA:	1:200	FOLHA:	03/04
CLIENTE:	PREFEITURA MUNICIPAL DE CAPISTRANO-CE	REVISOR:	-	DATA:	JANEIRO/2020


CINTA DE AMARRAÇÃO SUPERIOR

PILAR

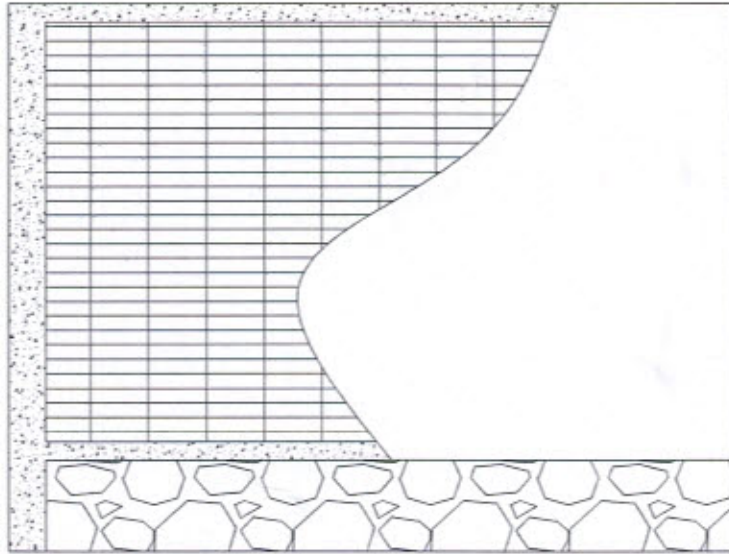

EMBASAMENTO EM PEDRA ARGAMASSADA

CINTA DE AMARRAÇÃO INFERIOR

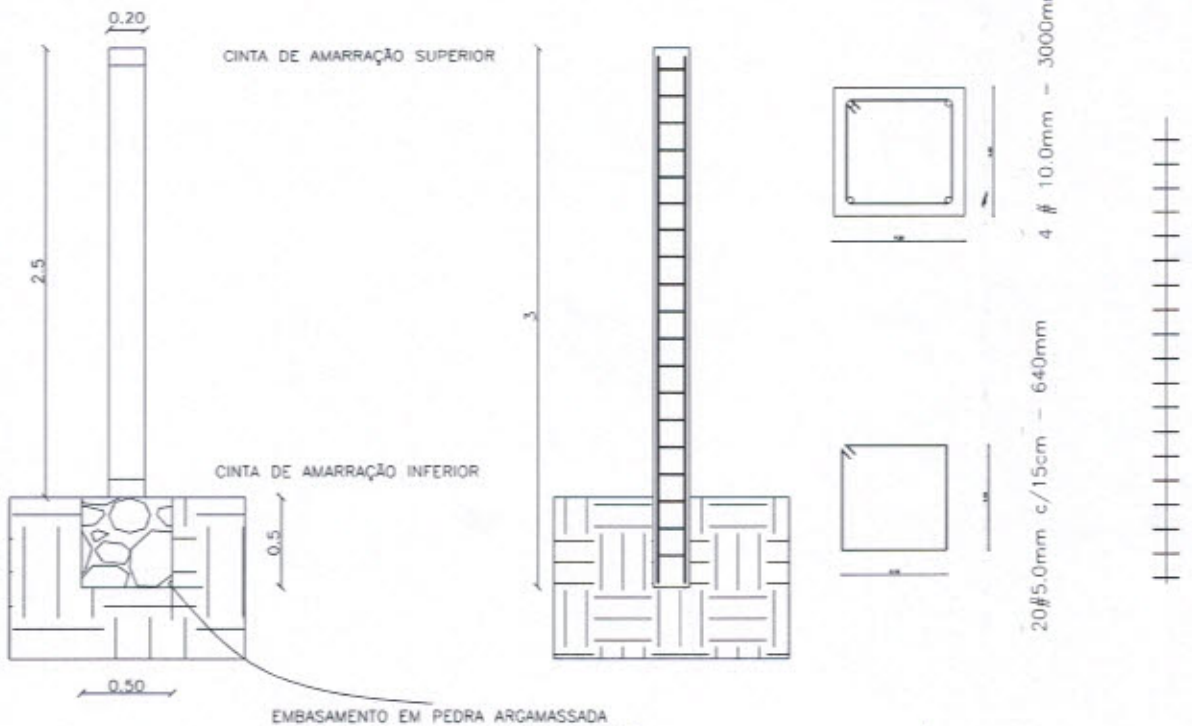

Olacyano Roney R. Monte
Olacyano Roney R. Monte
 CPF: 049.926.553-00
 Engenheiro Civil
 RNP: 006181771479

DETALHAMENTO MURO
 ESC. 1/100

TÍTULO:	REFORMA CRECHE CLÁUDIA MATOS	RESPONSÁVEL TÉCNICO:	GUSTAVO WILKER F. C. RODRIGUES
ASSUNTO:	DETALHAMENTO MATERIAIS E FERRAGENS - MURO	ESCALA:	1:200
CLIENTE:	PREFEITURA MUNICIPAL DE CAPISTRANO-CE	FOLHA:	04/04
		REVISOR:	-
		DATA:	JANEIRO/2020