



PLANTA BAIXA - CARQUEIJA II  
ESC. 1/125

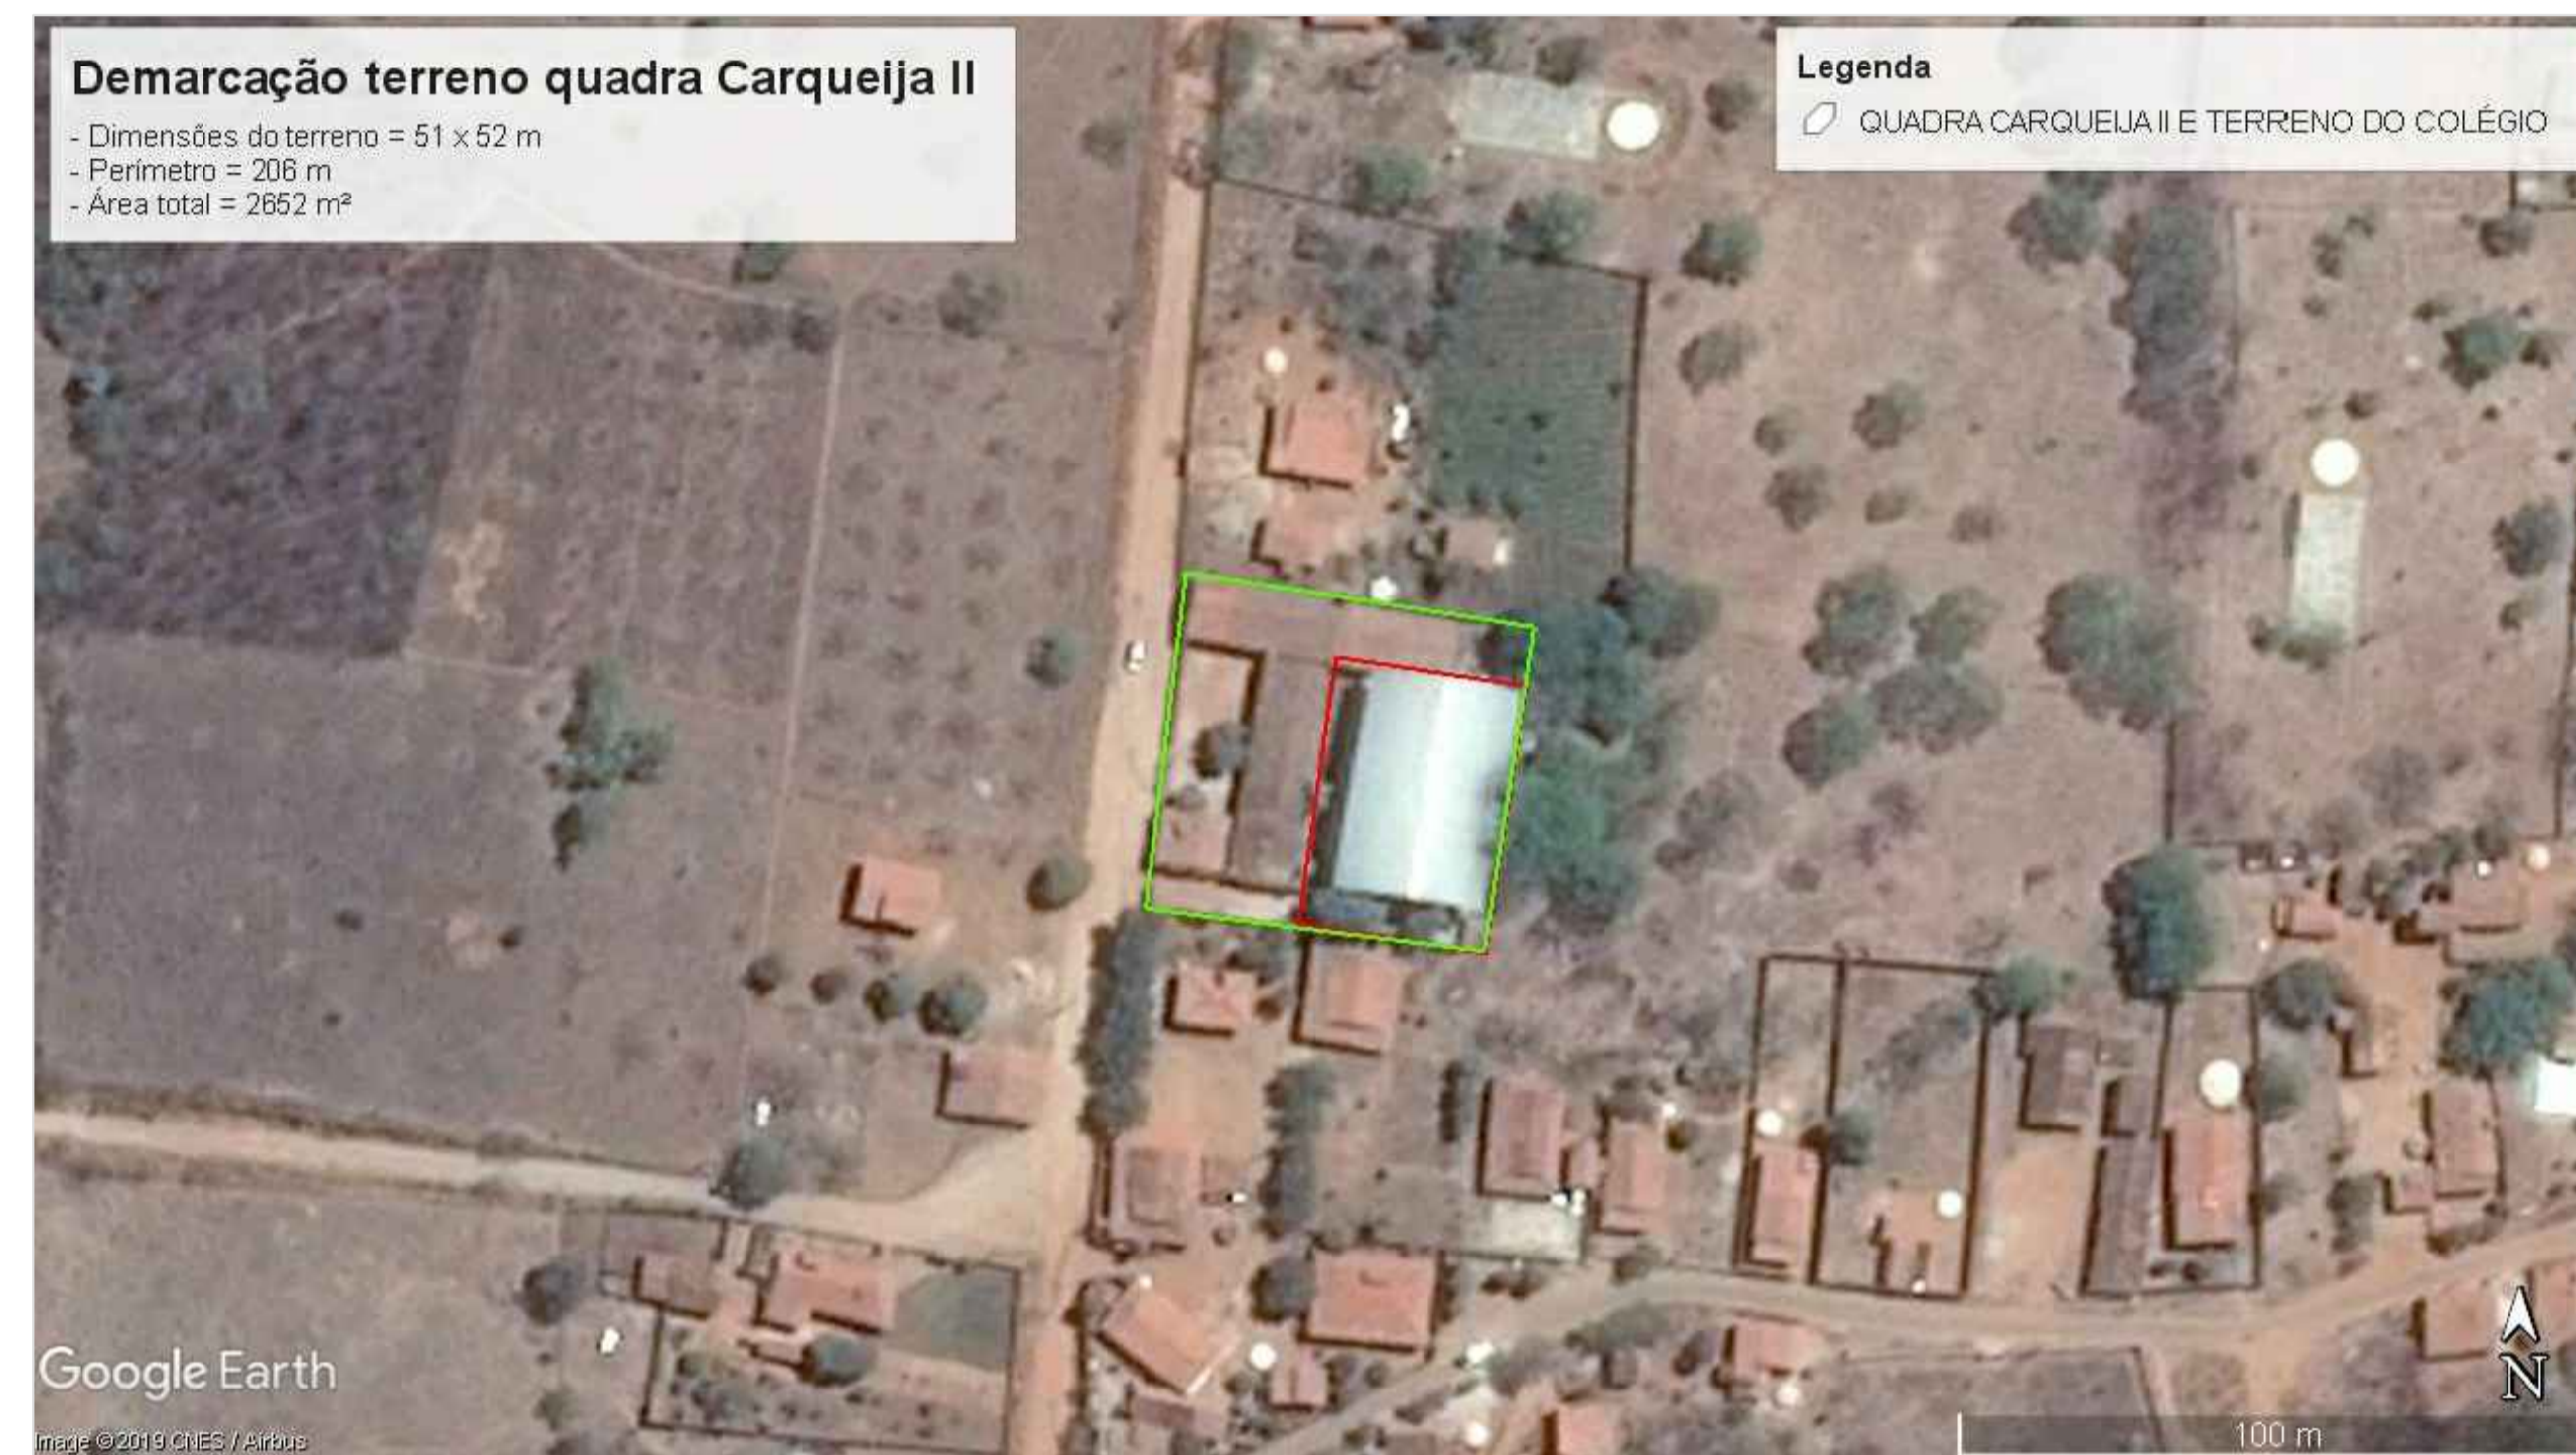

VISTA SATÉLITE - LOCAÇÃO - CARQUEIJA II

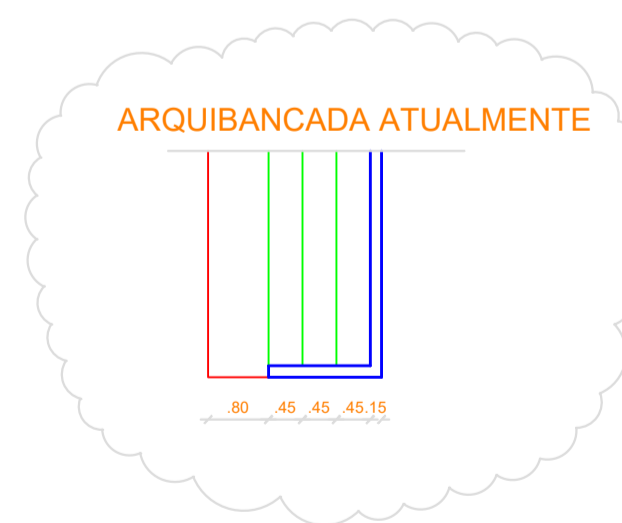

PREFEITURA MUNICIPAL DE CAPISTRANO

RESPONSÁVEL PELO PROJETO:  
GUSTAVO WILKER FARIAS CALACA RODRIGUES / CREA-CE: 340546

ASSUNTO:  
PL. BAIXA - VISTA SATÉLITE - LOCAÇÃO - CARQUEIJA II

PROJETO:  
QUADRAS DA CARQUEIJA

PRONCHIA:

2/5

ENDEREÇO:  
DISTRITO DE CARQUEIJA

DATA:  
DEZEMBRO/2019

CIDADE:  
CAPISTRANO - CEARÁ

ESCALA:  
INDICADA