




PINTURA DO PISO DA QUADRA - FAIXAS - CARQUEIJA I
Esc 1/125

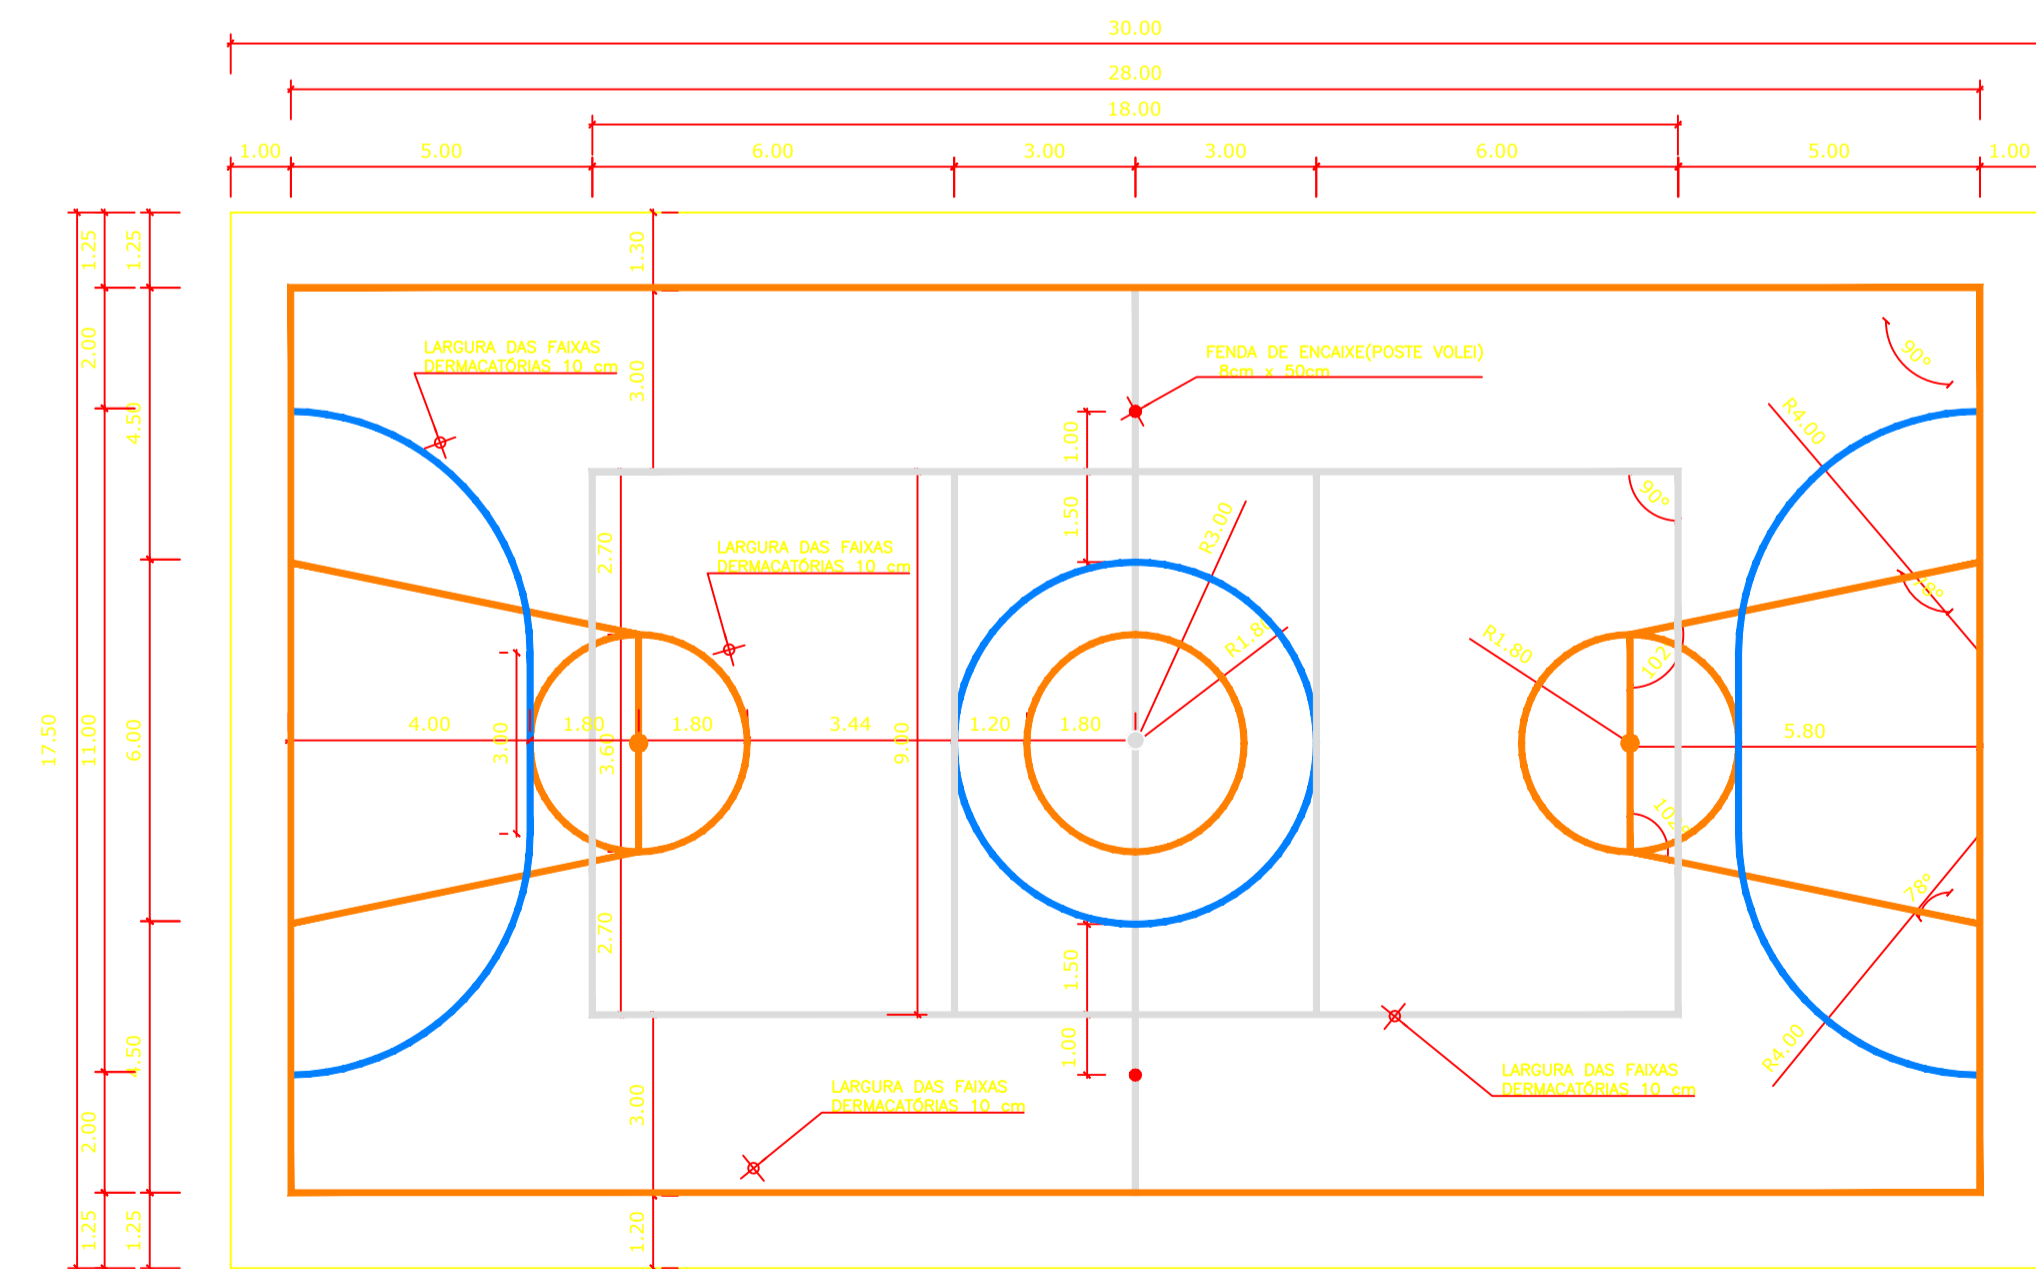

PINTURA DO PISO DA QUADRA - FAIXAS - CARQUEIJA DOS ALVES
Esc 1/125

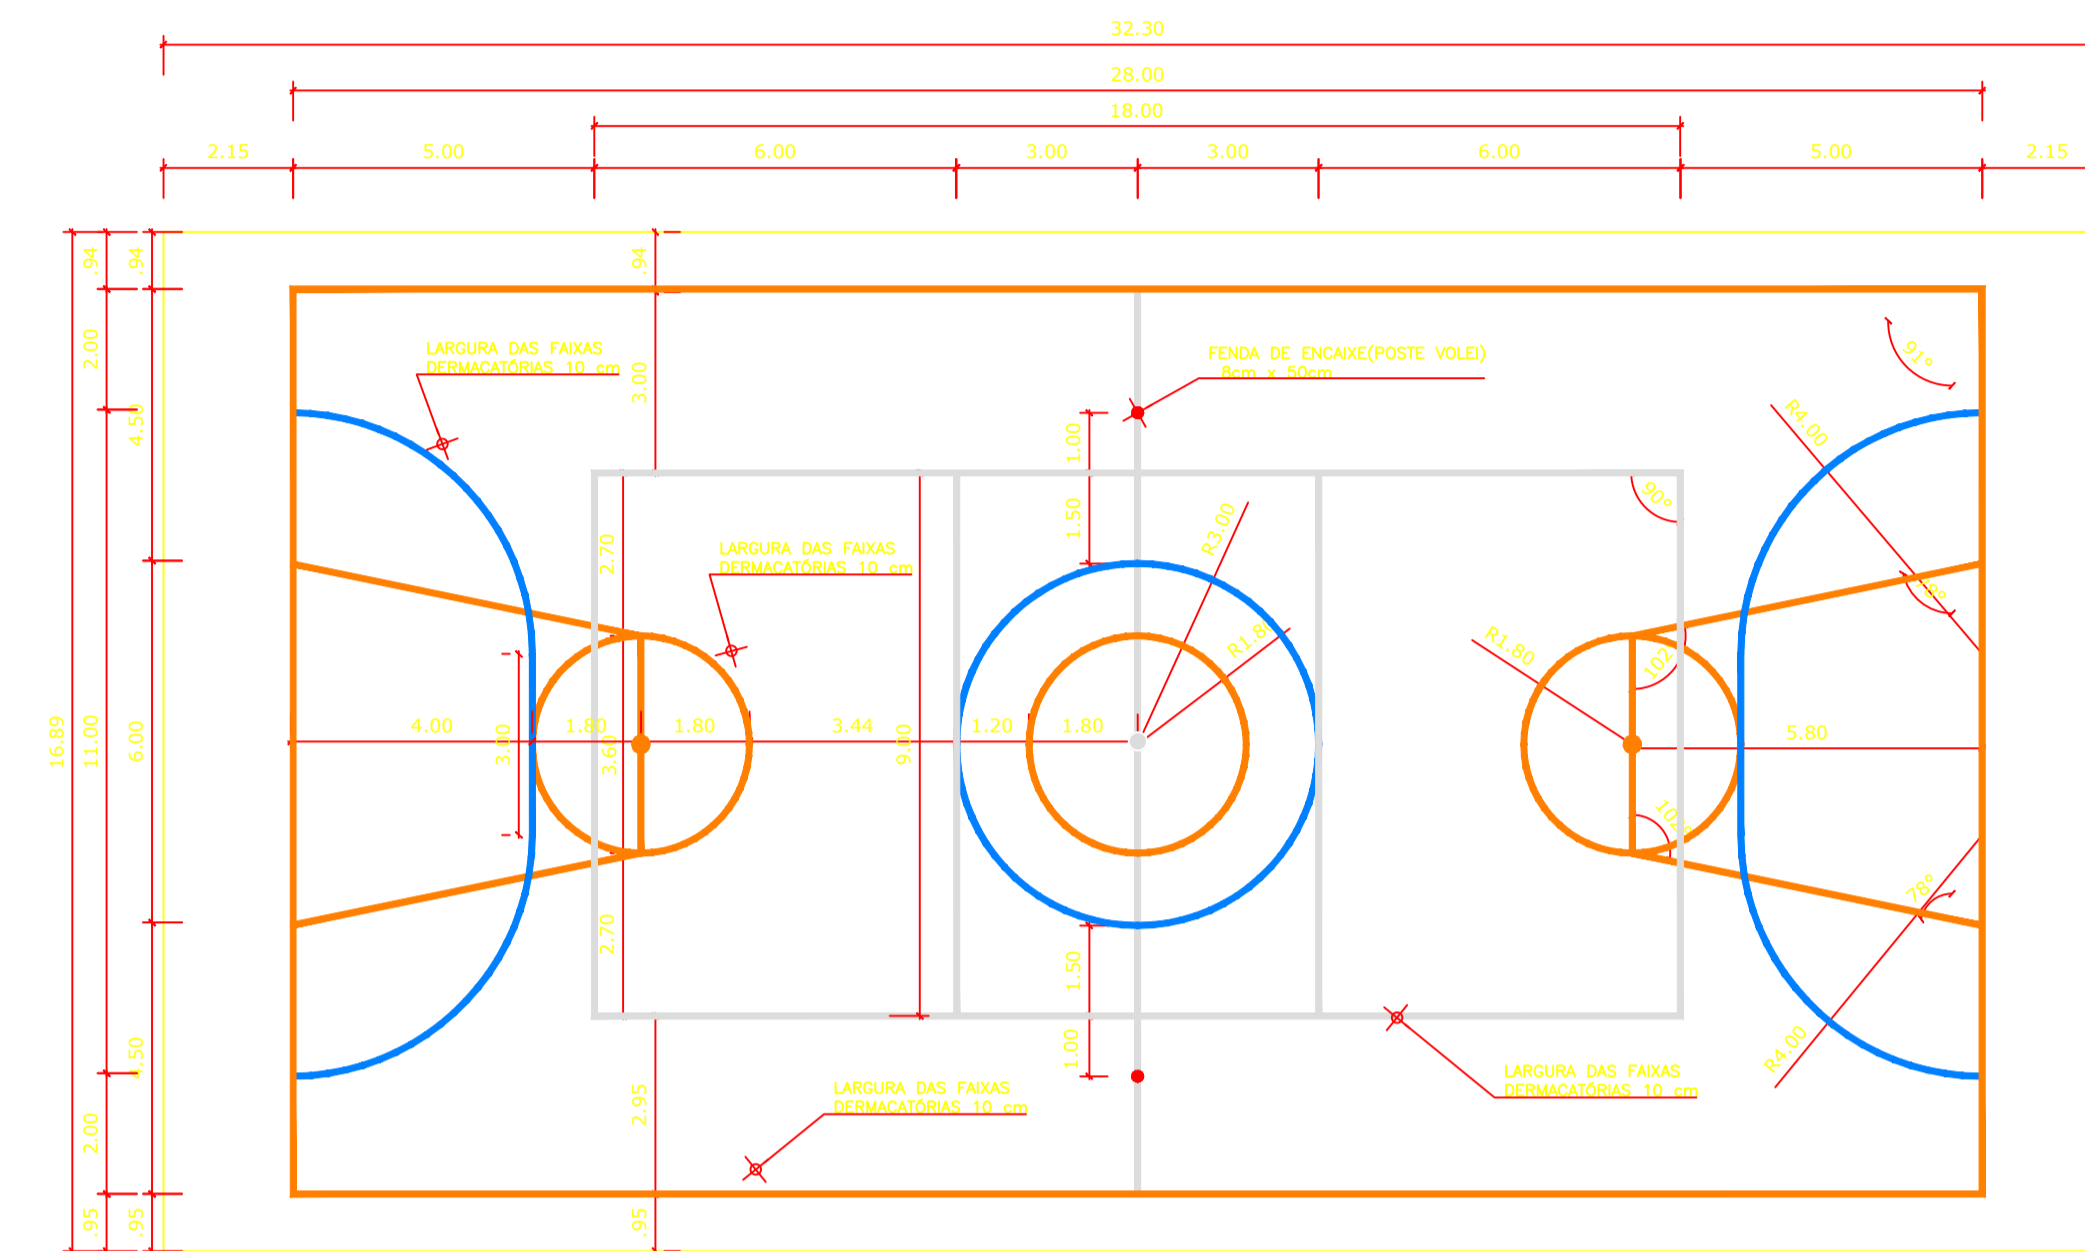

PINTURA DO PISO DA QUADRA - FAIXAS - CARQUEIJA II
Esc 1/125

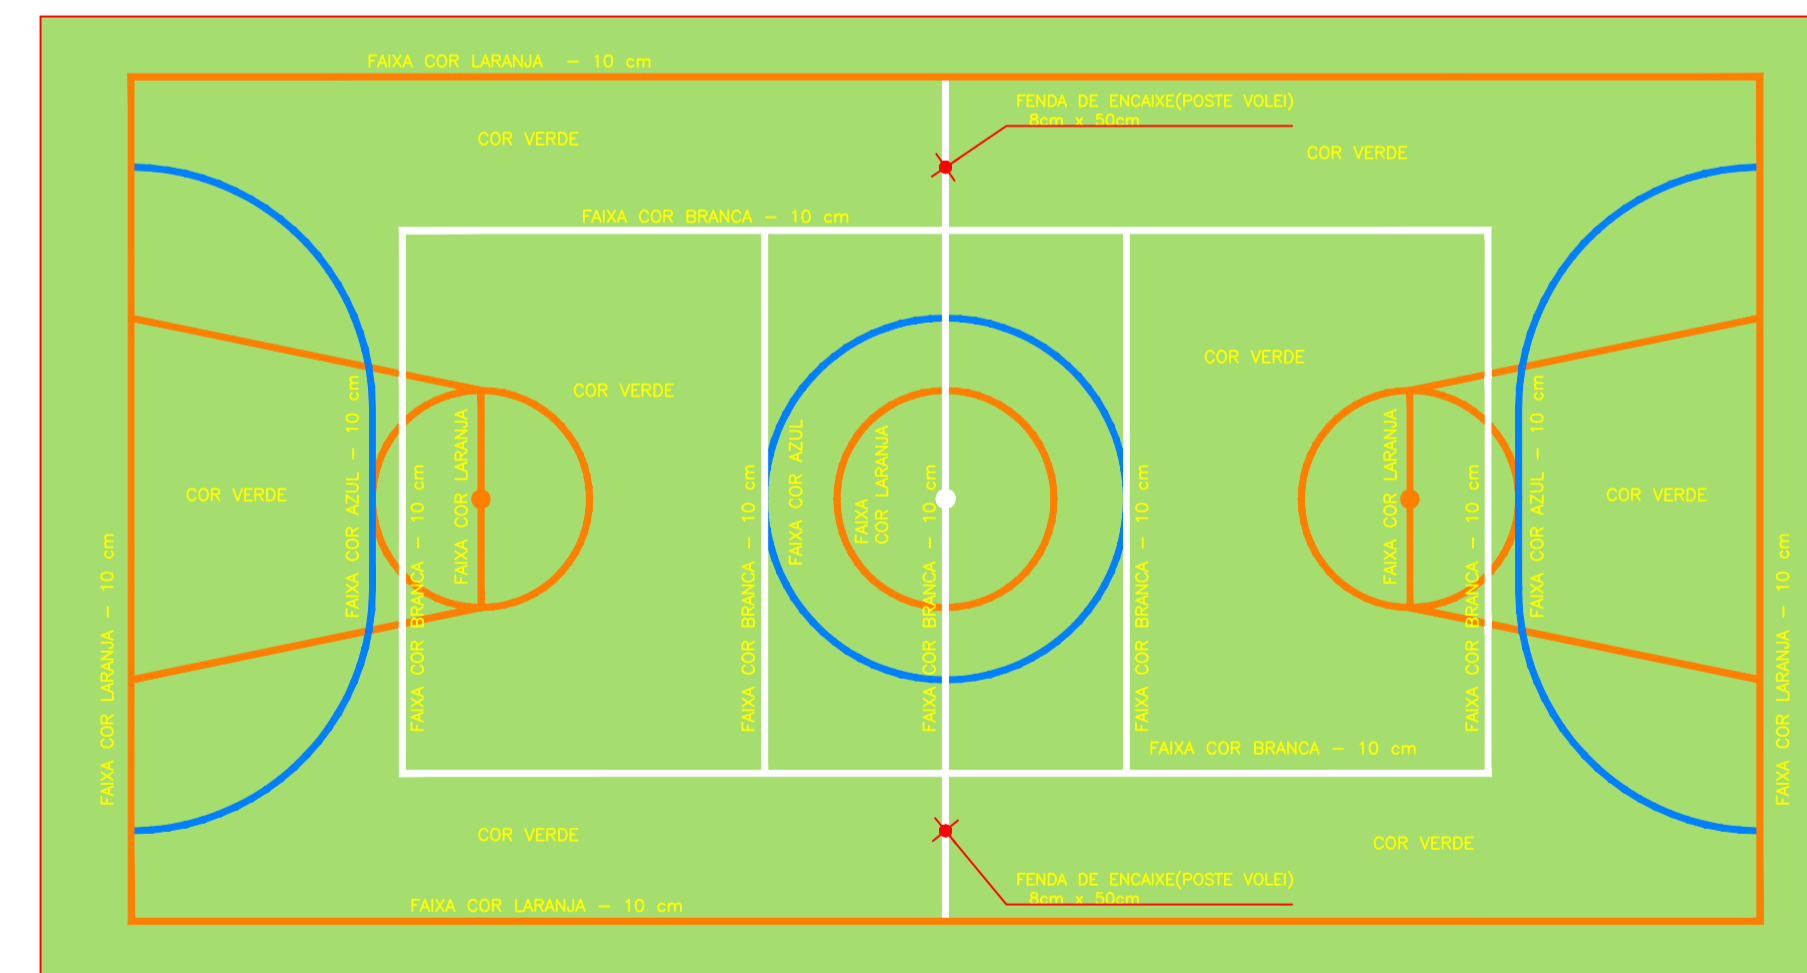

PINTURA DO PISO DA QUADRA
ESCALA 1:125

PREFEITURA MUNICIPAL DE CAPISTRANO

RESPONSÁVEL PELO PROJETO:
GUSTAVO WILKER FARIAS CALACA RODRIGUES / CREA-CE: 340546

ASSUNTO:
PINTURA DO PISO DA QUADRA - CARQ. ALVES - PL. BAIXA - CARQUEIJA I - PL. BAIXA - CARQUEIJA II

PROJETO:
QUADRAS DA CARQUEIJA

PRONCHIA:

ENDEREÇO:
DISTRITO DE CARQUEIJA

DATA:
DEZEMBRO/2019

4/5

CIDADE:
CAPISTRANO - CEARÁ

ESCALA:
INDICADA