
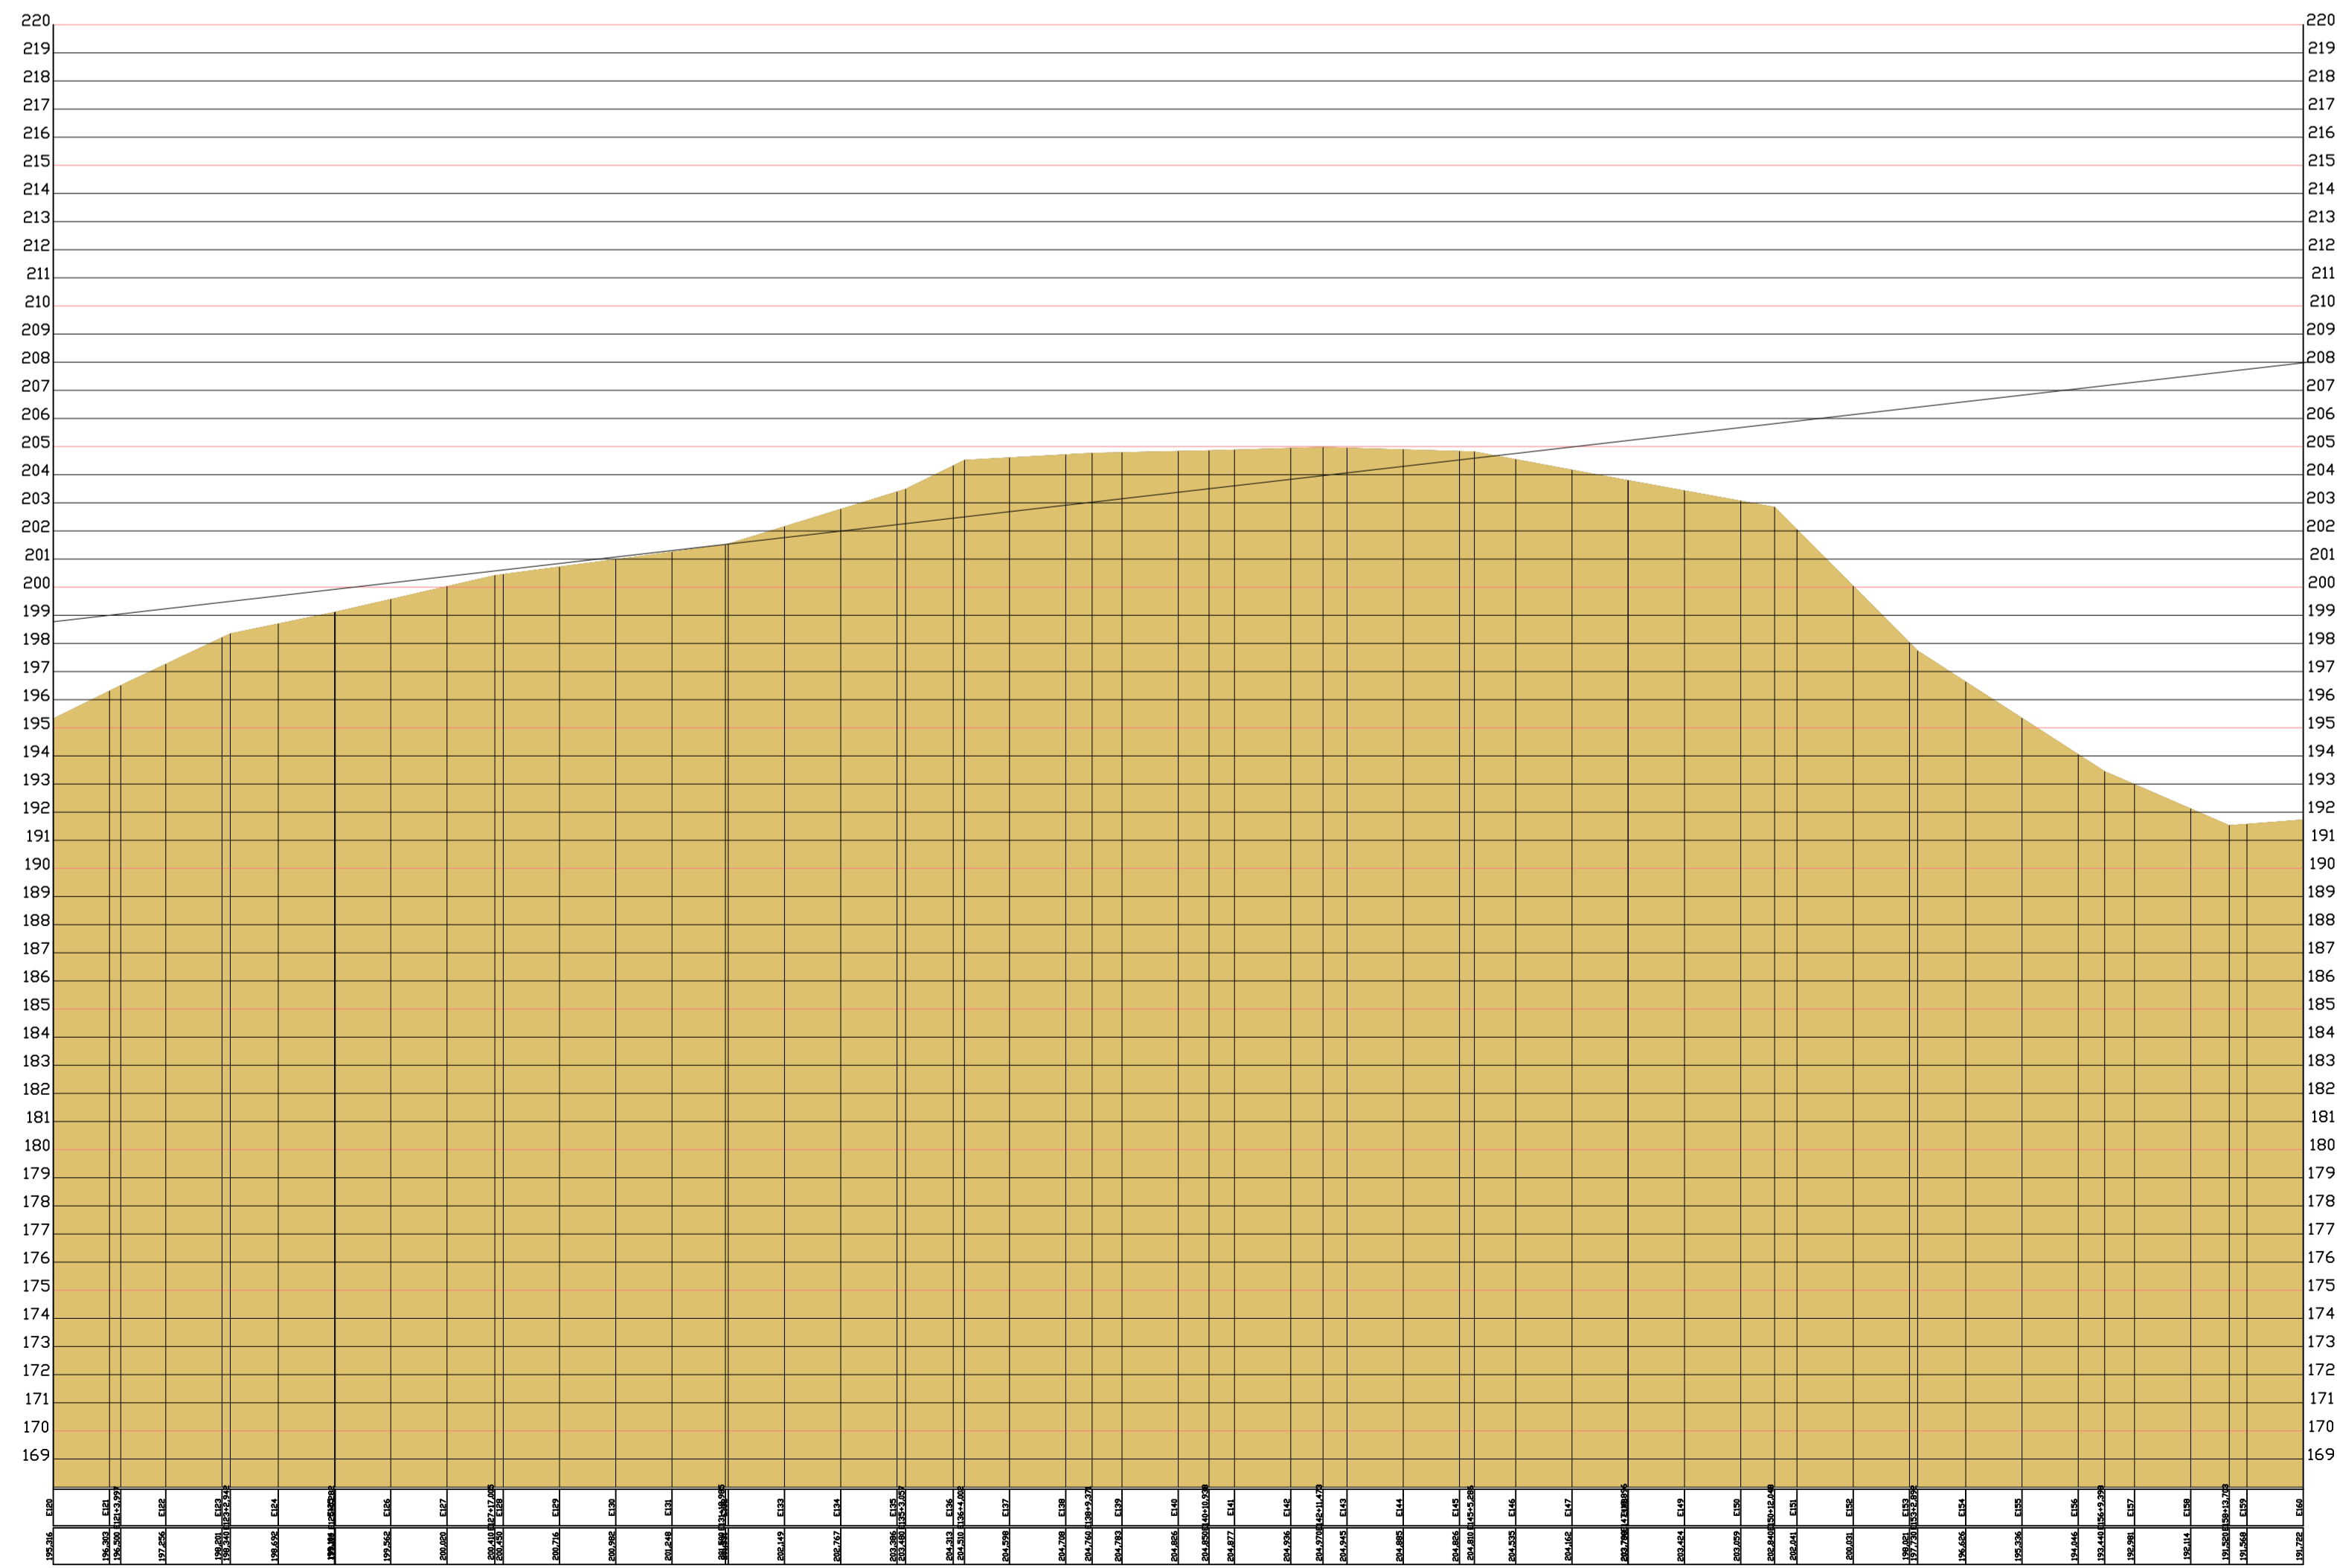


03 PERFIL LONGITUDINAL
 ESC 1/2000

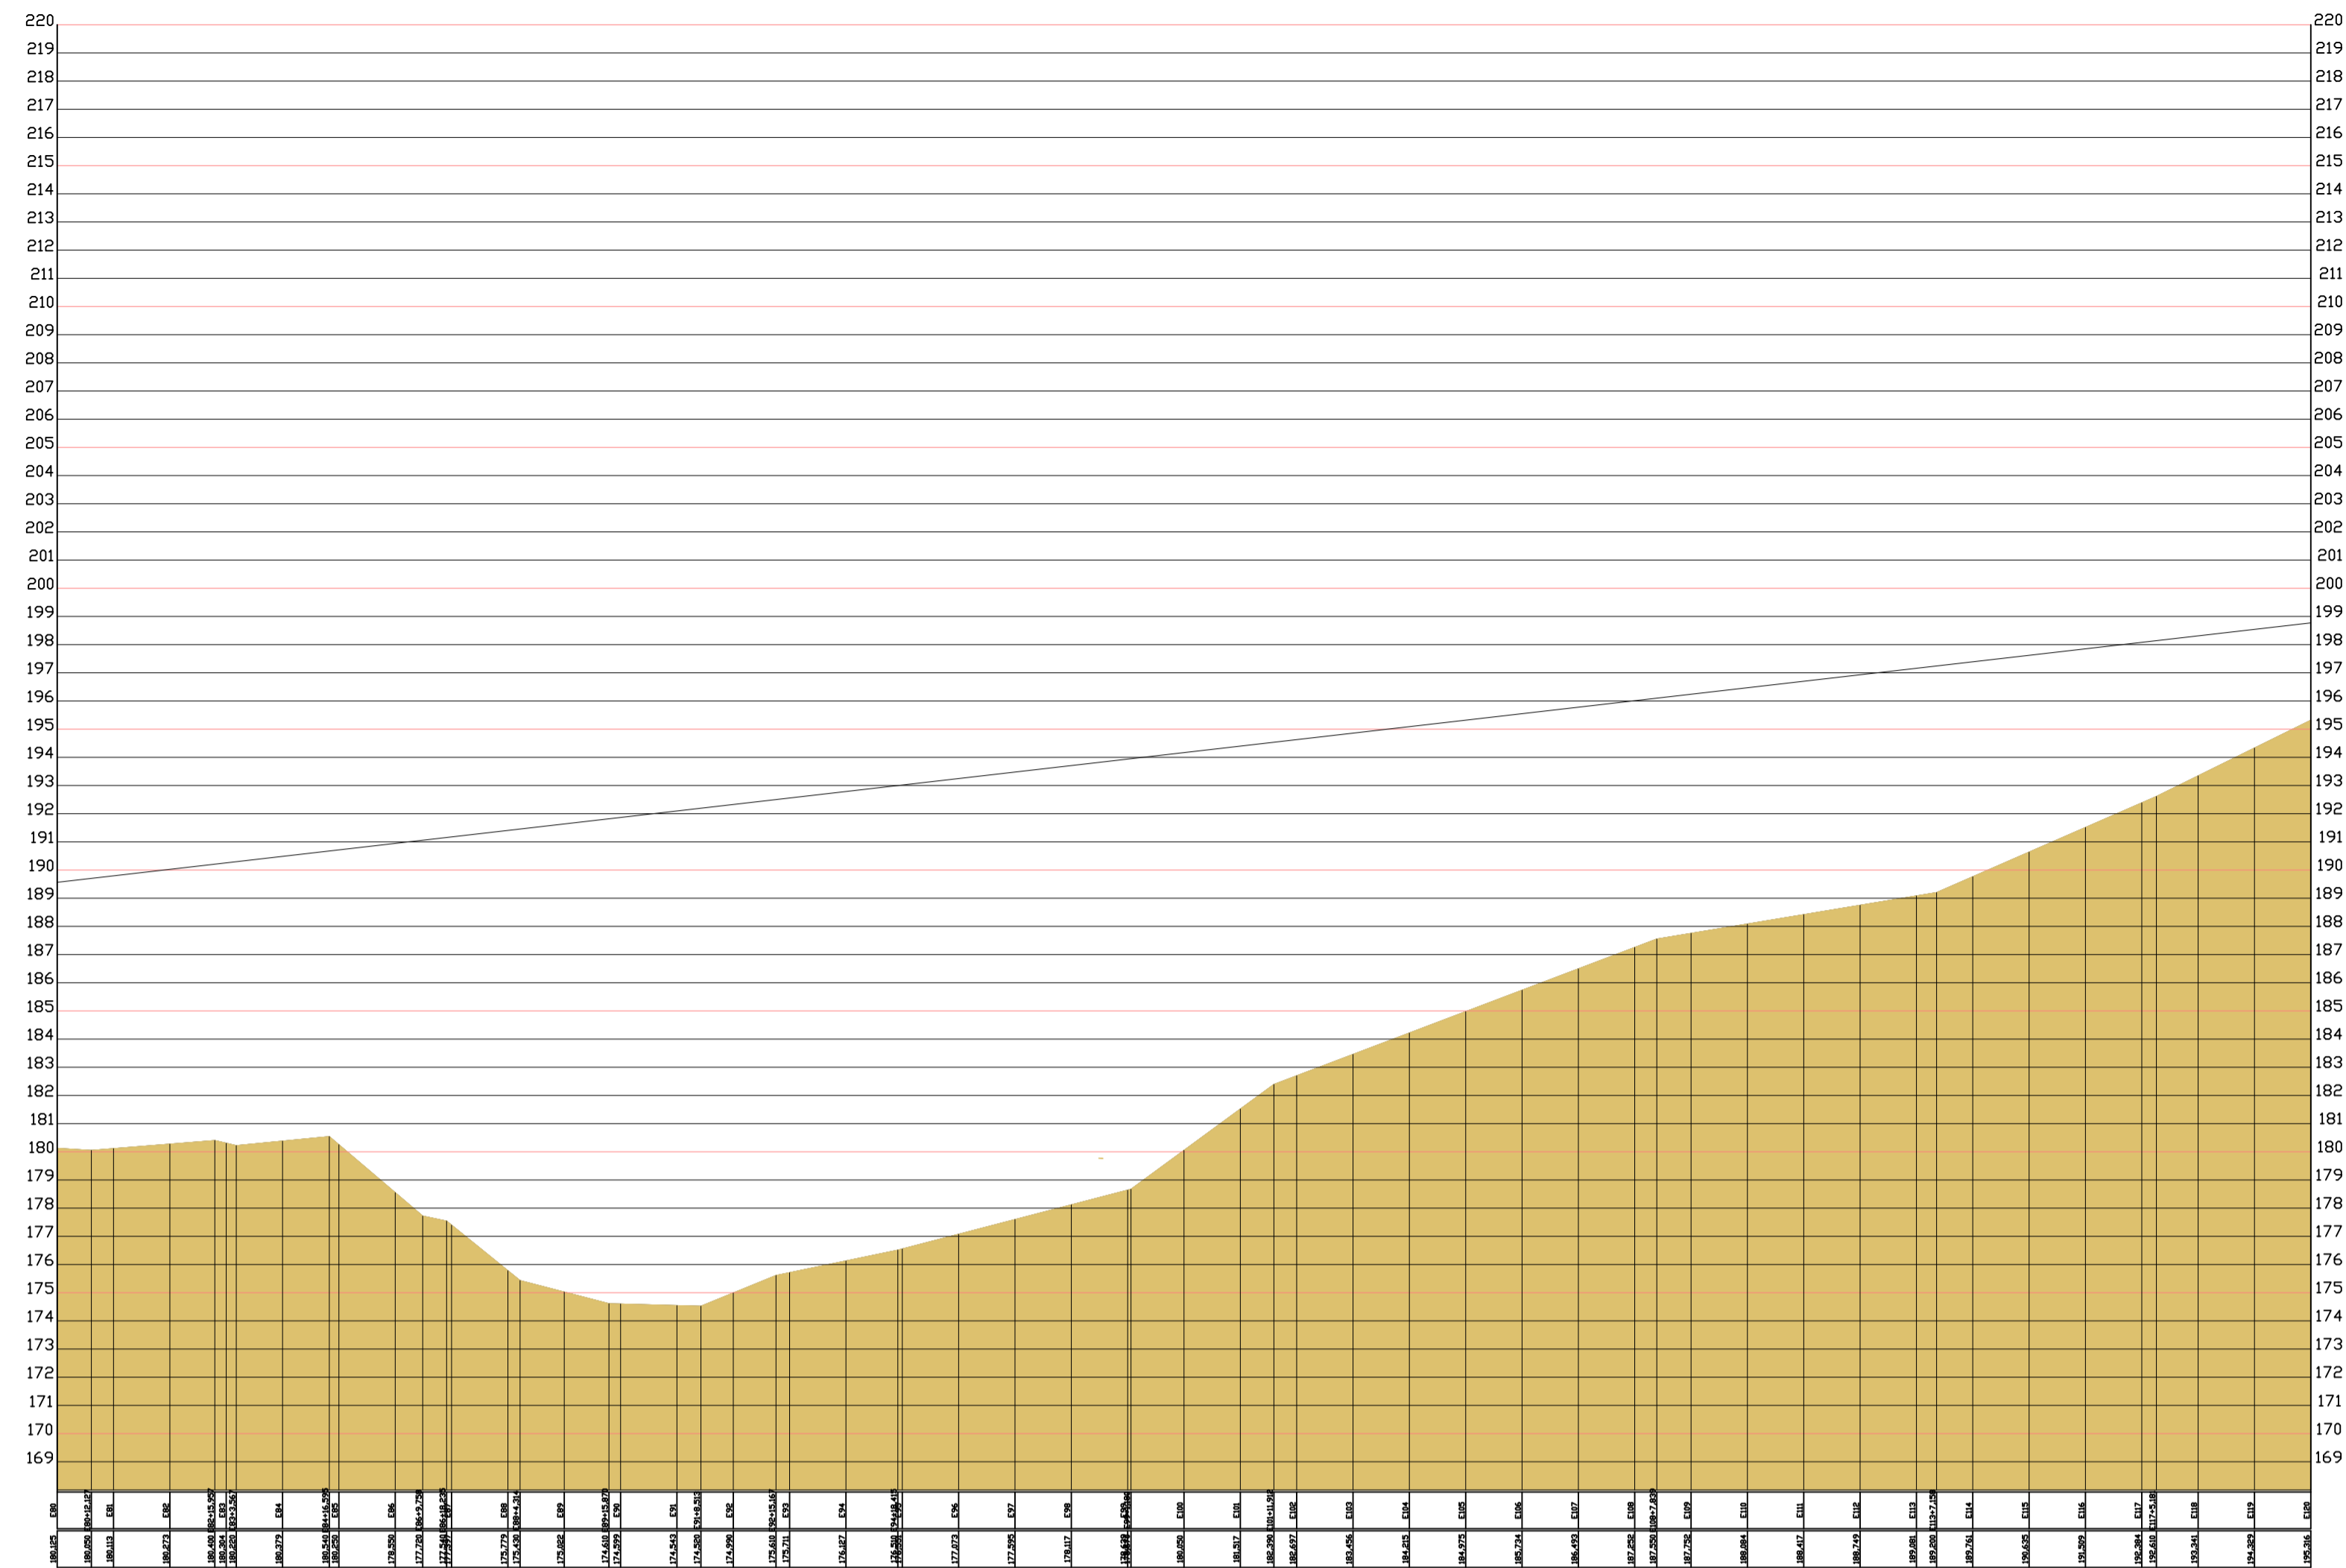

04 PERFIL LONGITUDINAL
 ESC 1/2000

PREFEITURA MUNICIPAL DE CAPISTRANO	
ENGENHEIRO: GUSTAVO WILKER FARIAS CALACA RODRIGUES / CREA-CE: 340546	
ASSUNTO: RECUPERAÇÃO DE ESTRADA VICINAL DE CARQUEJUA A SERRA DO VICENTE – CAPISTRANO/CEARÁ	
ETAPA: PROJETO EXECUTIVO	
PROJETO: PERFIL LONGITUDINAL	FRANCHA: 4/9
ART DE PROJETO: CE20190498134	DATA: JUNHO/2019
CIDADE: CAPISTRANO-CEARÁ	ESCALA: INDICADA