



07 PERFIL LONGITUDINAL  
 ESC 1/2000

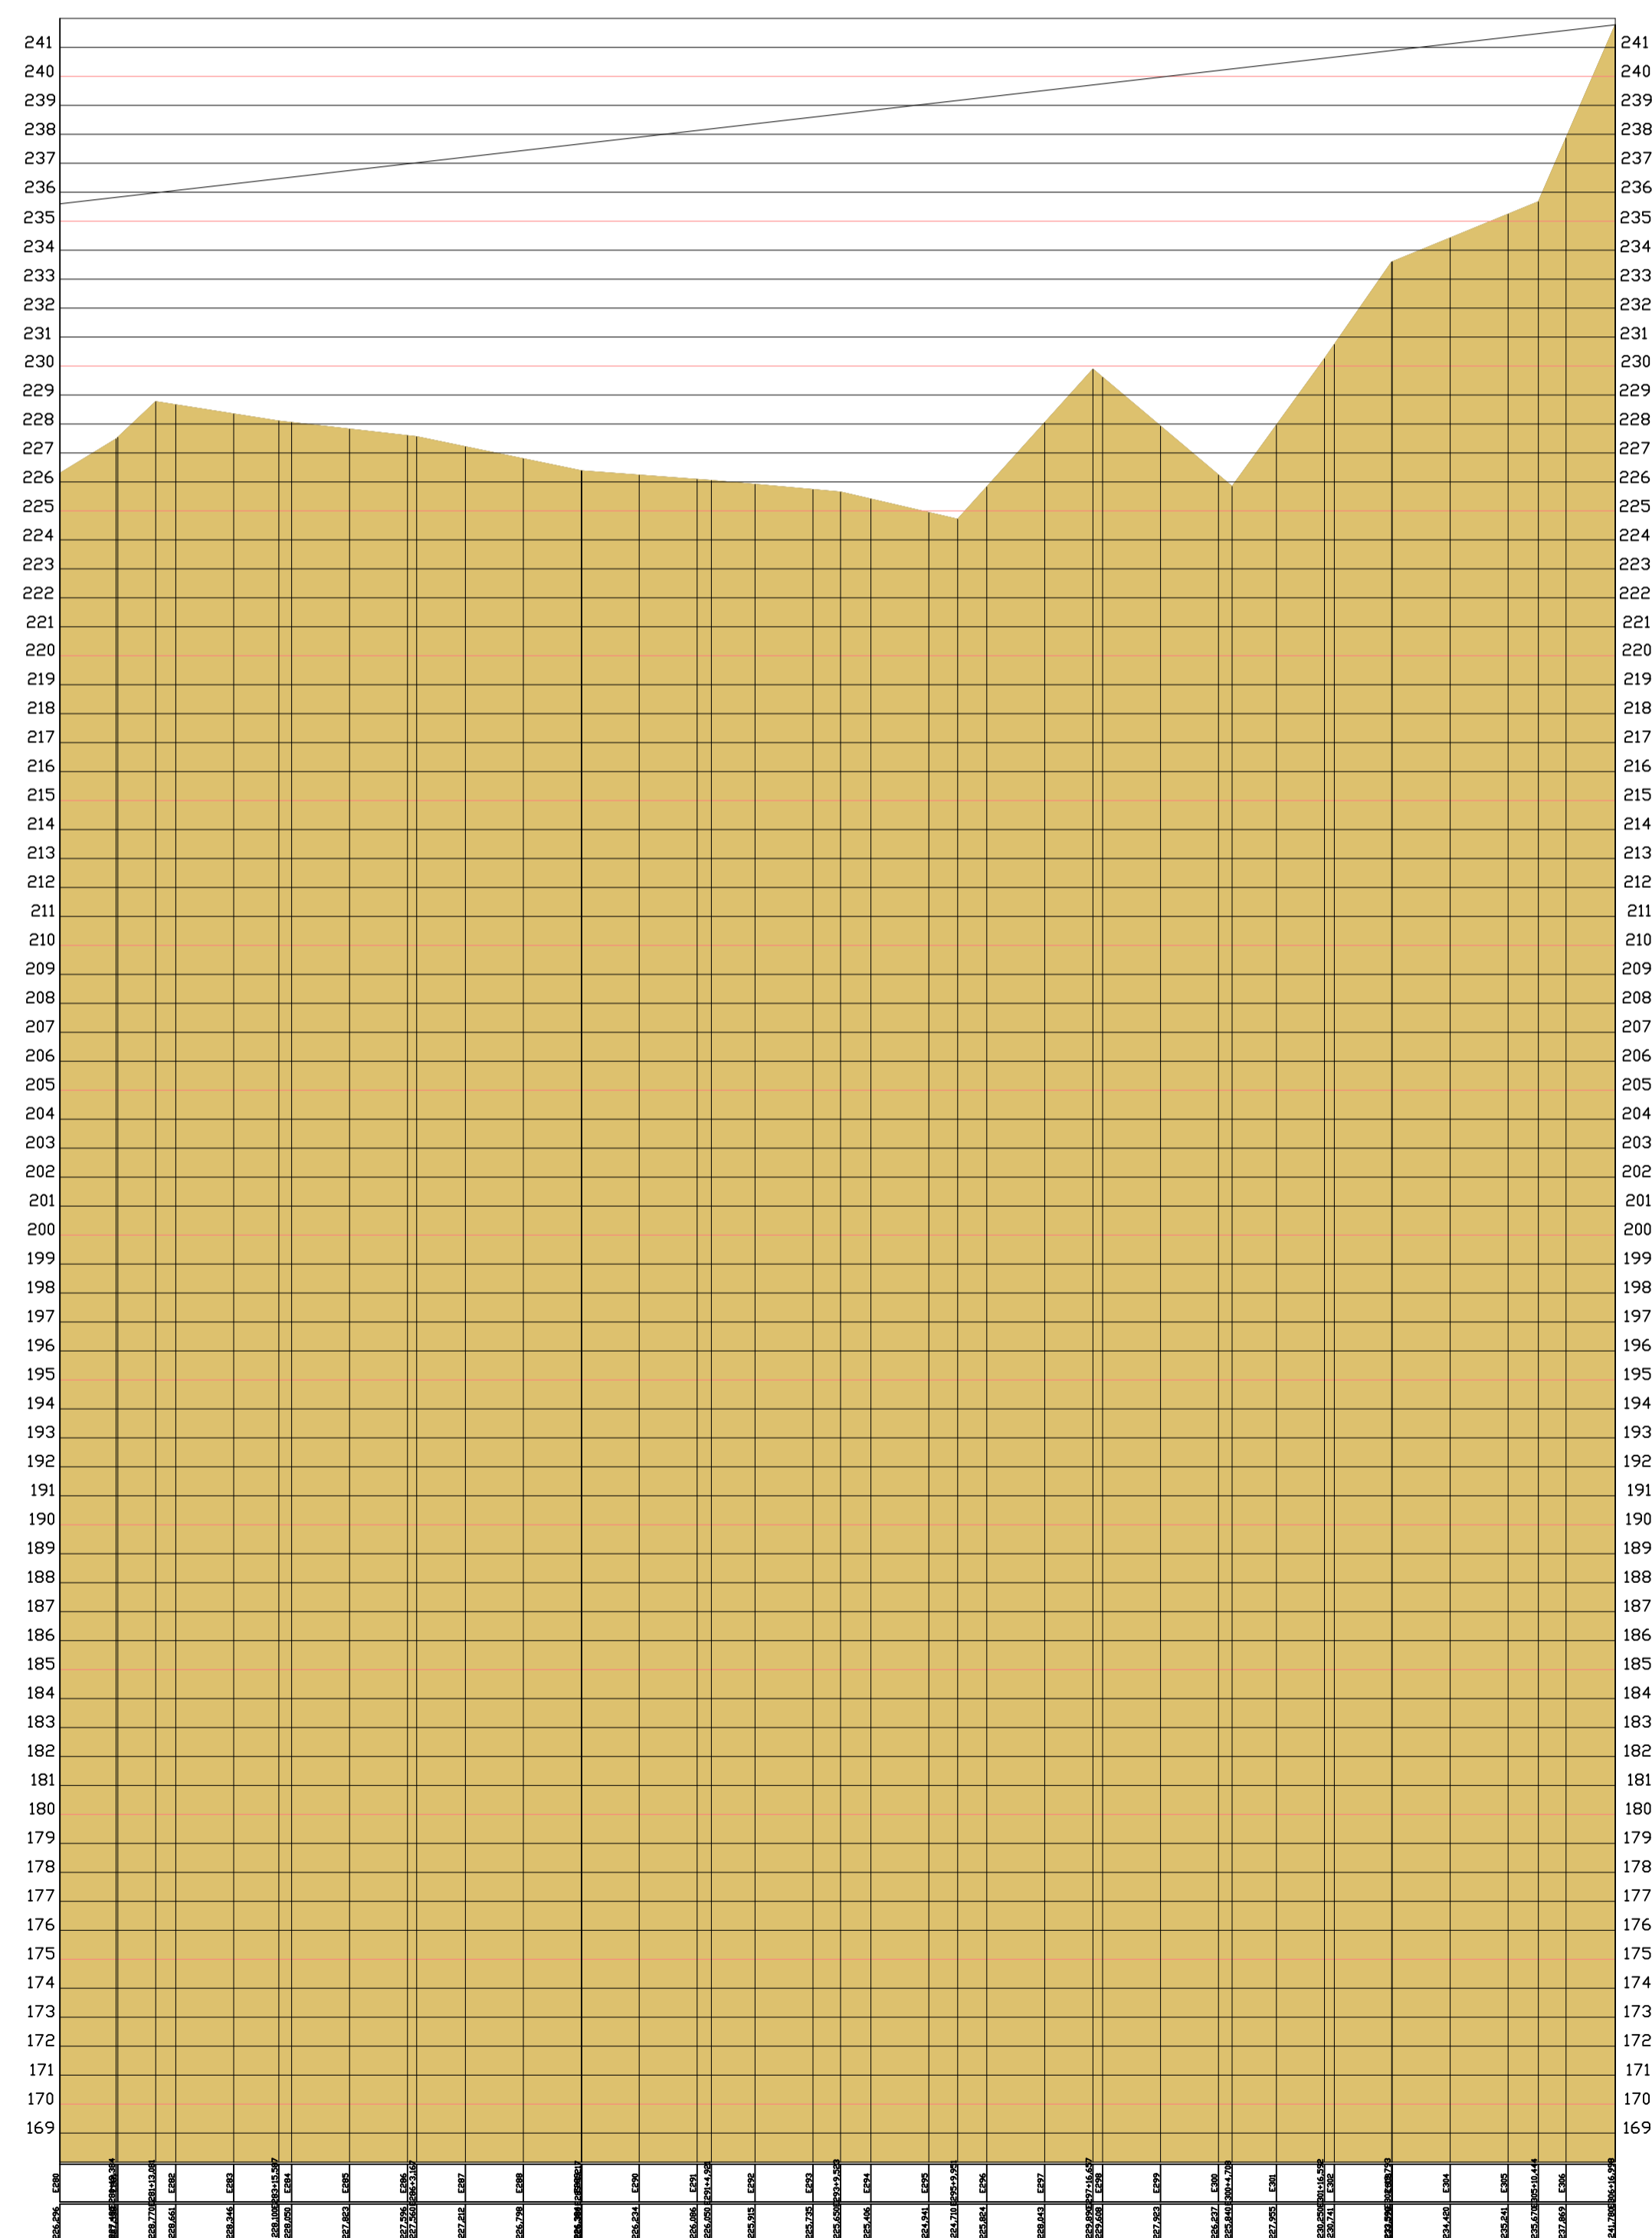

08 PERFIL LONGITUDINAL  
 ESC 1/2000

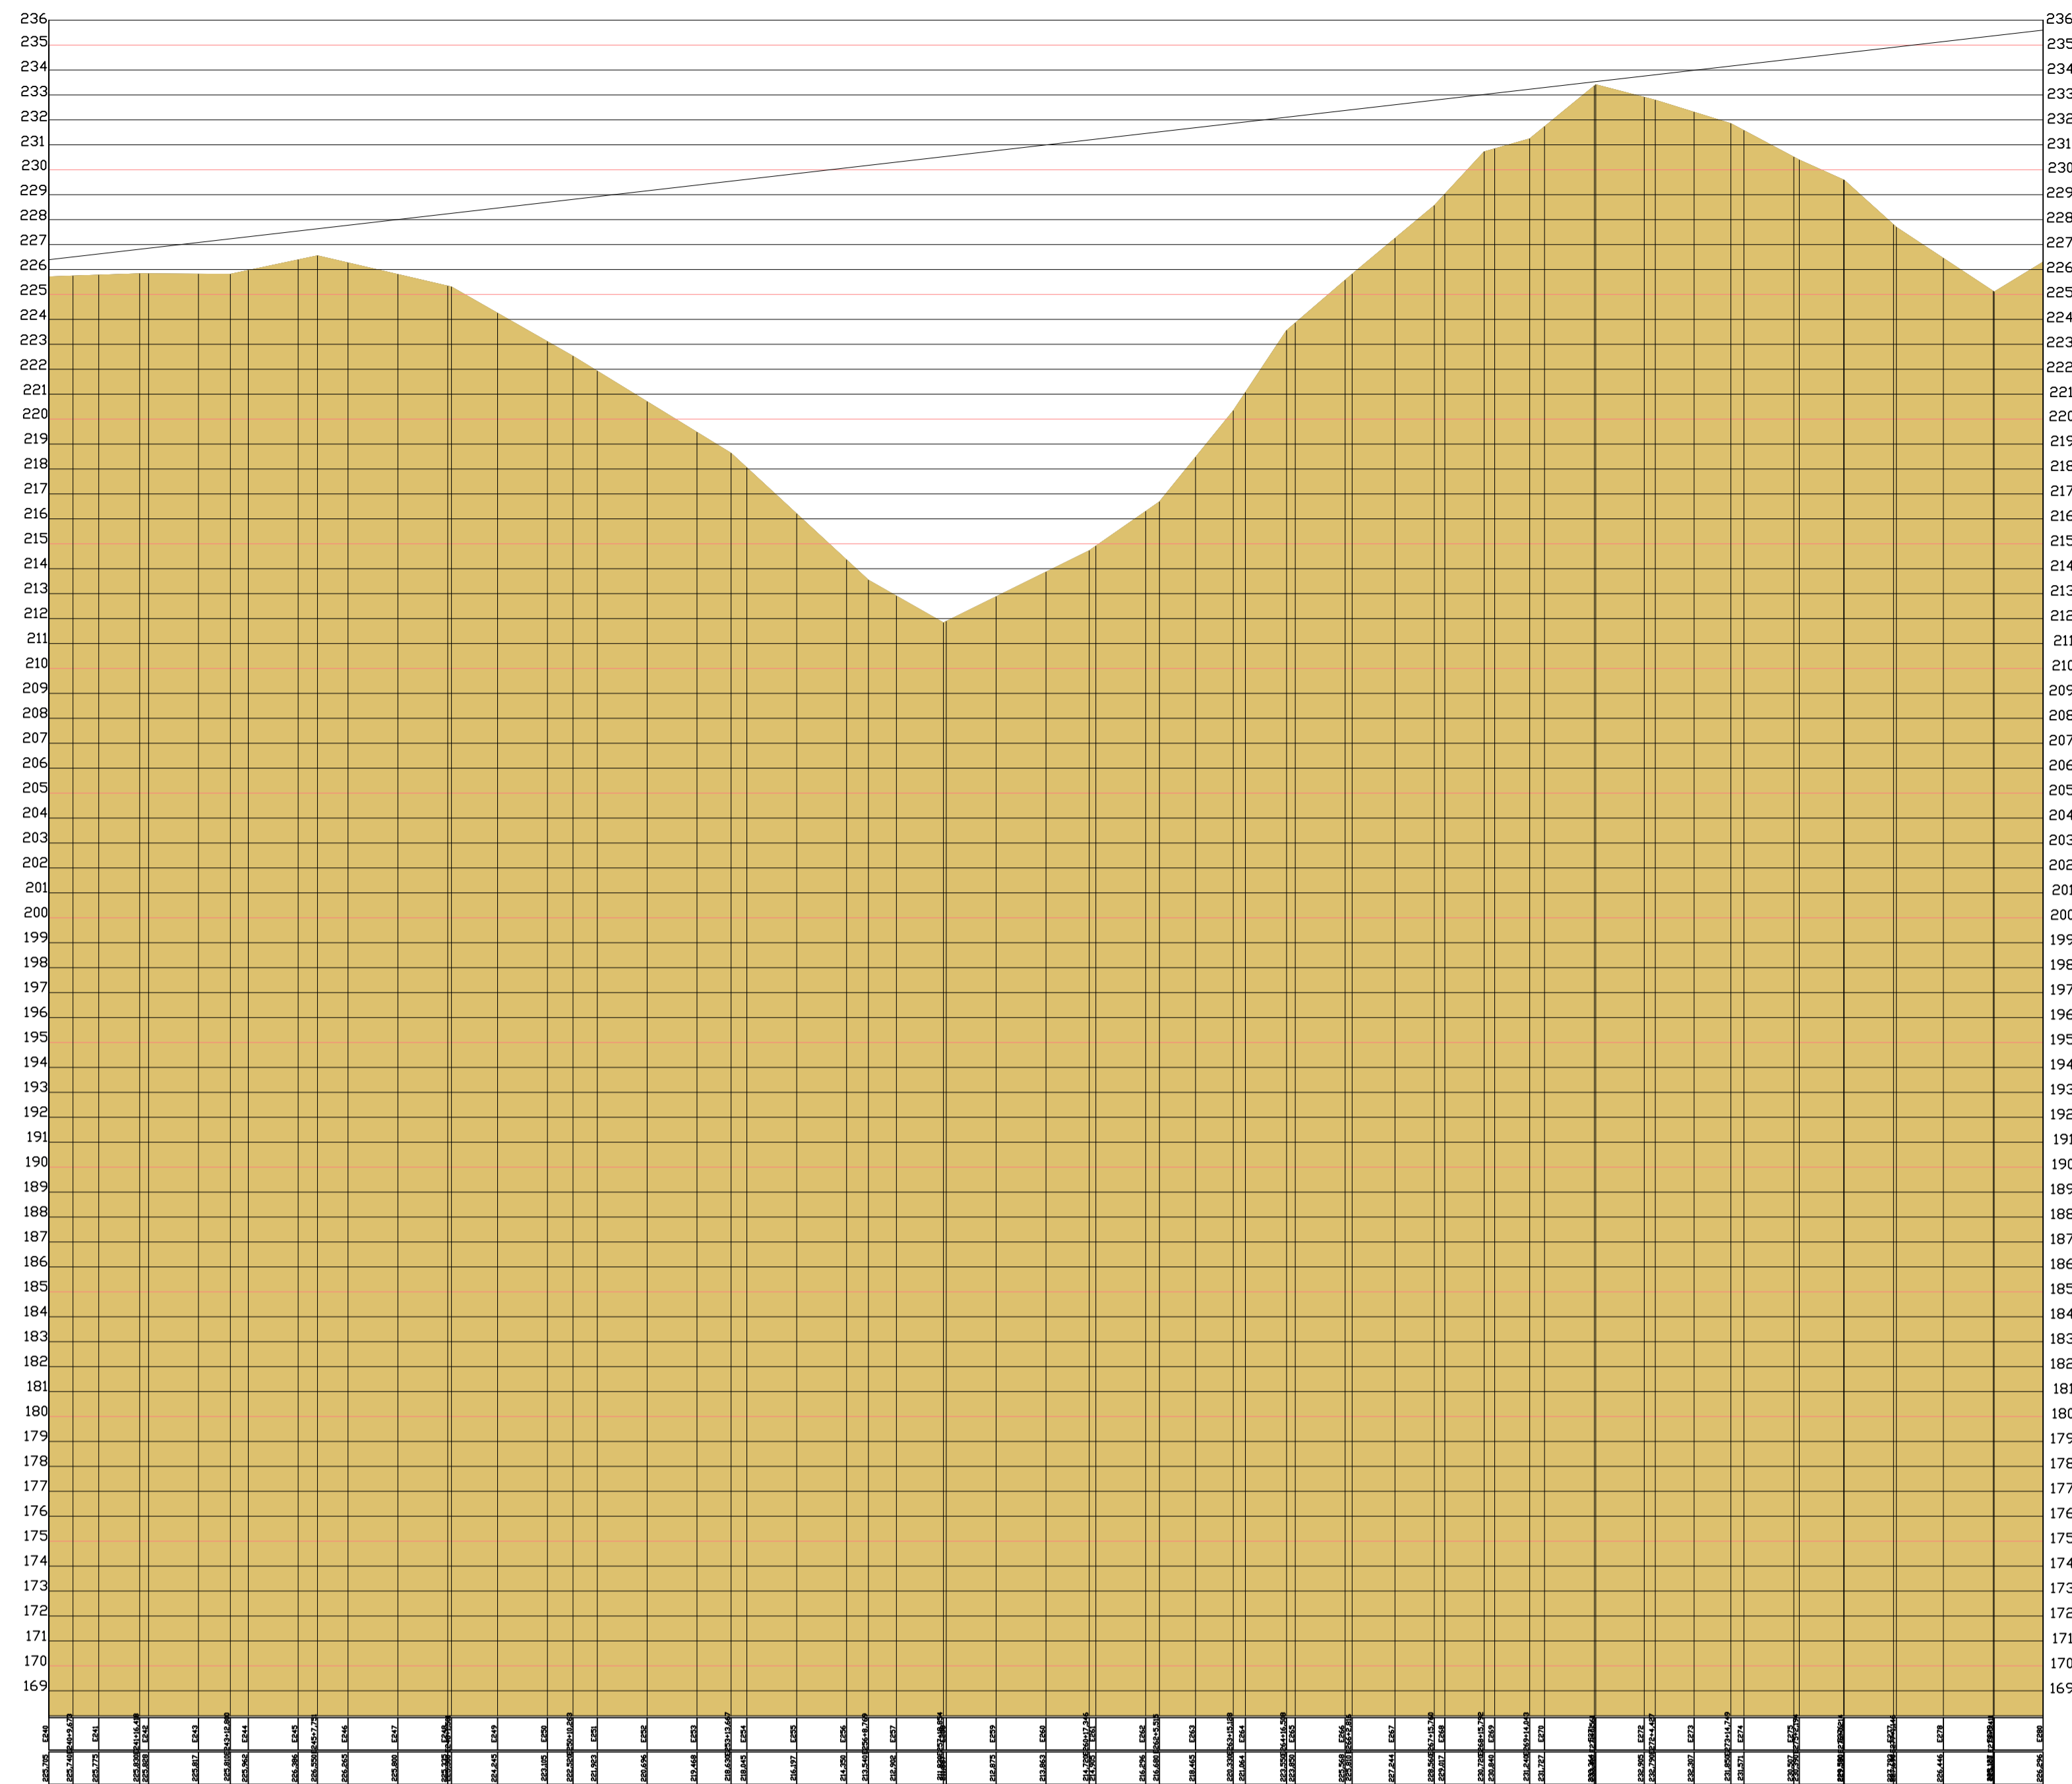

PREFEITURA MUNICIPAL DE CAPISTRANO	
ENGENHEIRO: GUSTAVO WILKER FARIAS CALACA RODRIGUES / CREA-CE: 340546	
ASSUNTO: RECUPERAÇÃO DE ESTRADA VICINAL DE CARQUEJUA A SERRA DO VICENTE – CAPISTRANO/CEARÁ	
ETAPA: PROJETO EXECUTIVO	
PERFIL LONGITUDINAL	
ART DE PROJETO: CE20190498134	FRANCHA: 7/9
CIDADE: CAPISTRANO-CEARÁ	DATA: JUNHO/2019
ESCALA: INDICADA	