




**VISTA DO ALAMBRADO (FUNDOS)**  
ESCALA 1:50

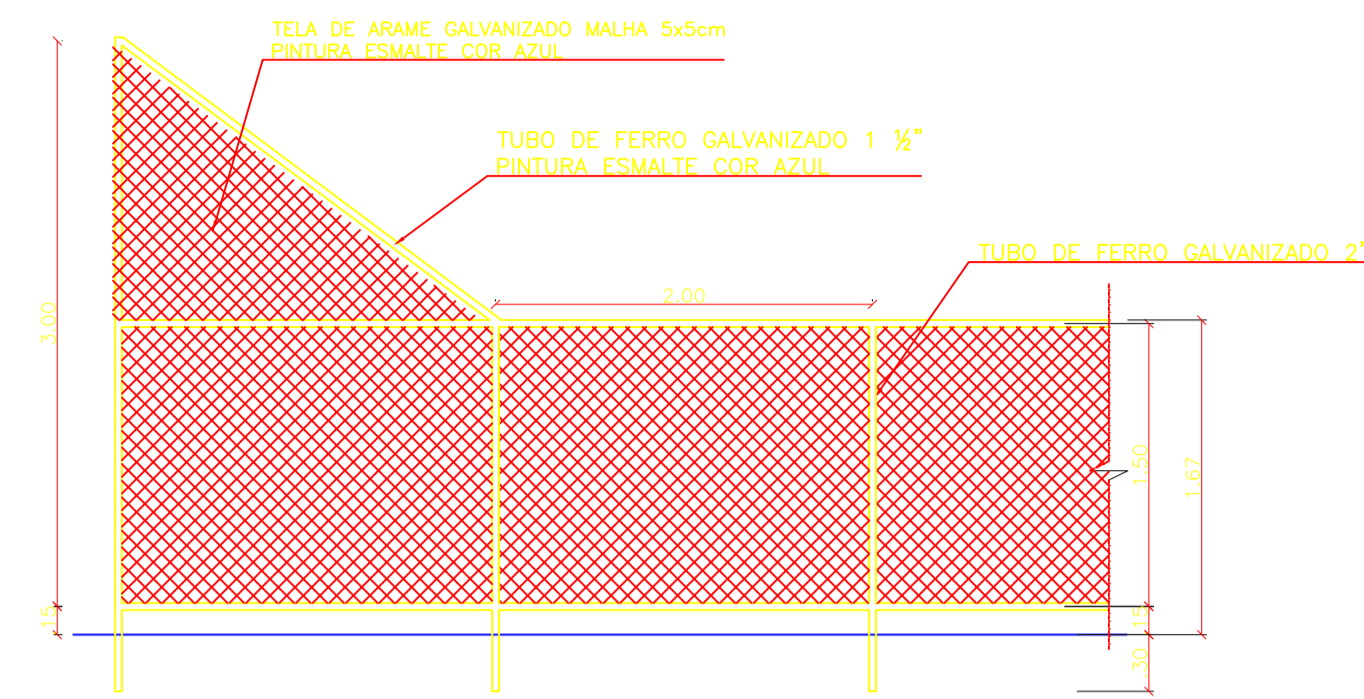


**VISTA DO ALAMBRADO (LATERAL)**  
ESCALA 1:50

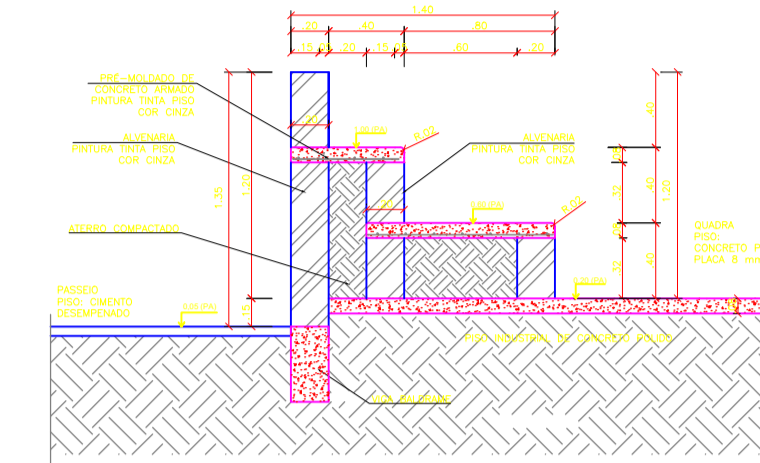


**DETALHE DA ARQUIBANCADA**  
ESCALA 1:25

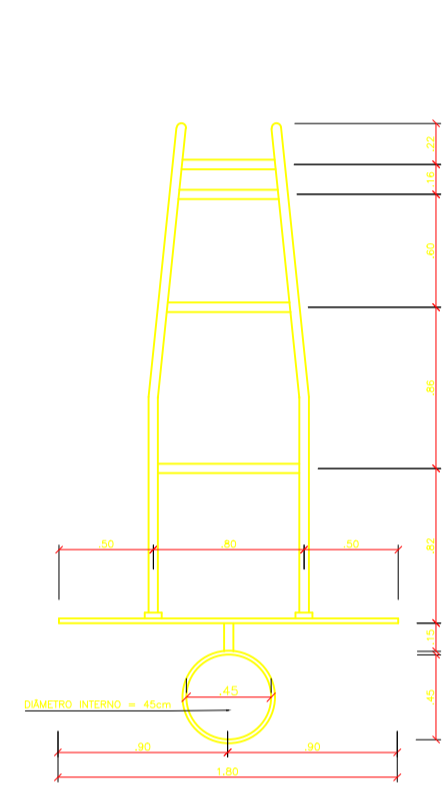


**TABELA DE BASQUETEBOL VISTA SUPERIOR**  
ESCALA 1:25

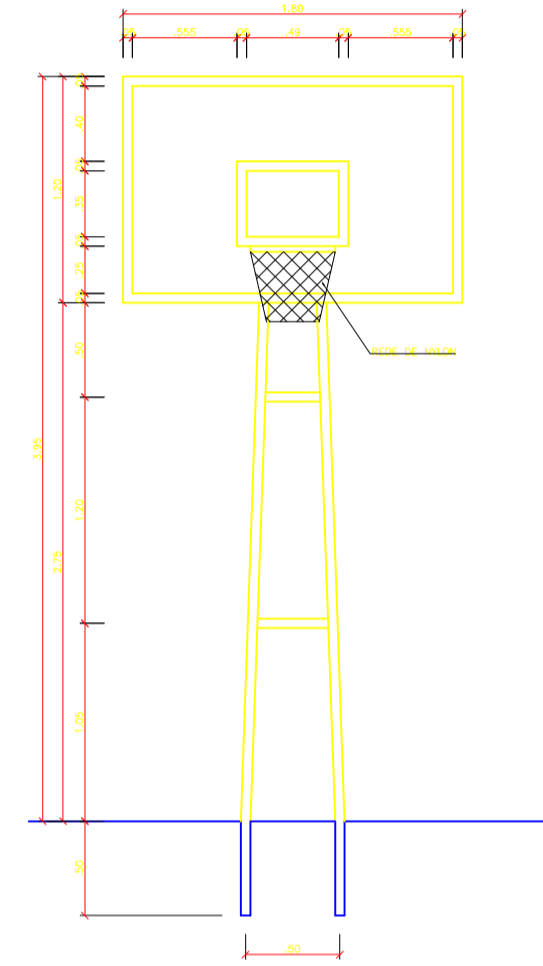


**TABELA DE BASQUETEBOL VISTA FRONTAL**  
ESCALA 1:25

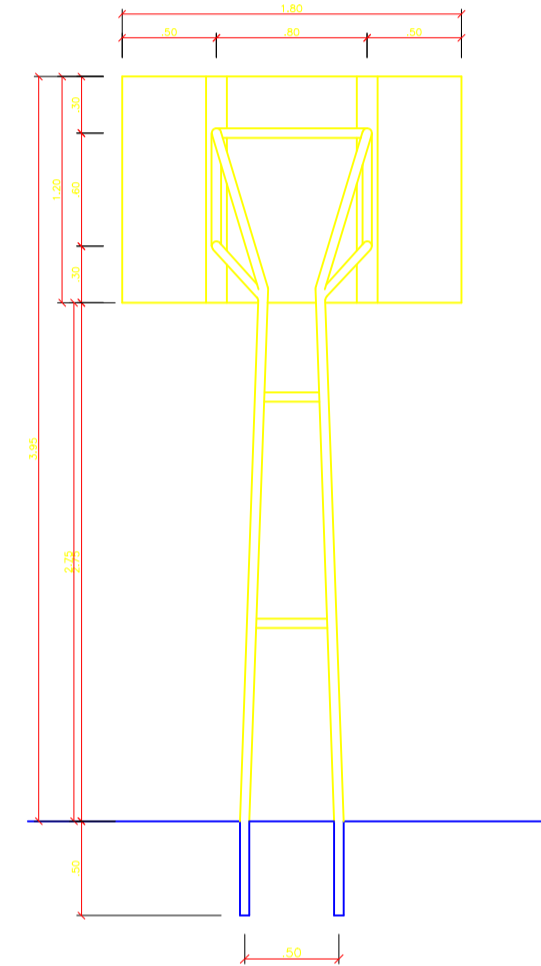



**TABELA DE BASQUETEBOL VISTA POSTERIOR**  
ESCALA 1:25

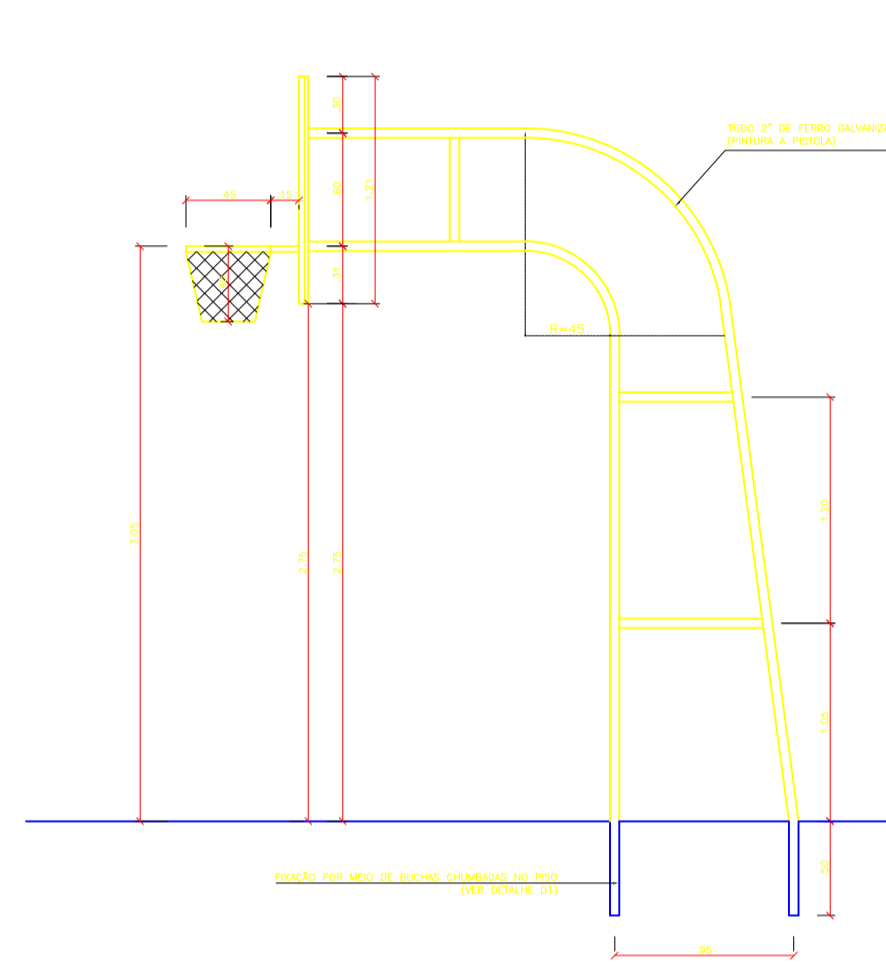


**TABELA DE BASQUETEBOL VISTA LATERAL**  
ESCALA 1:25

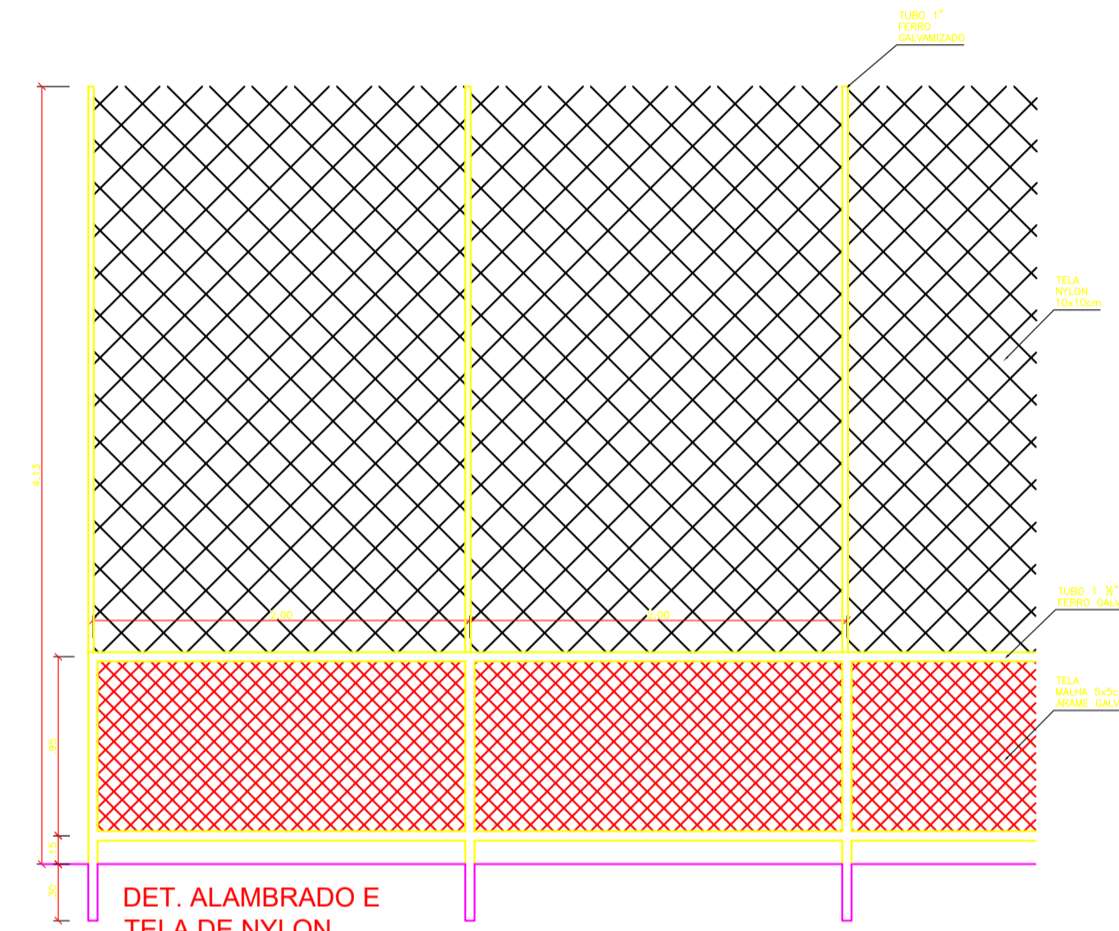


**DET. ALAMBRADO E TELA DE NYLON**  
ESCALA 1:25

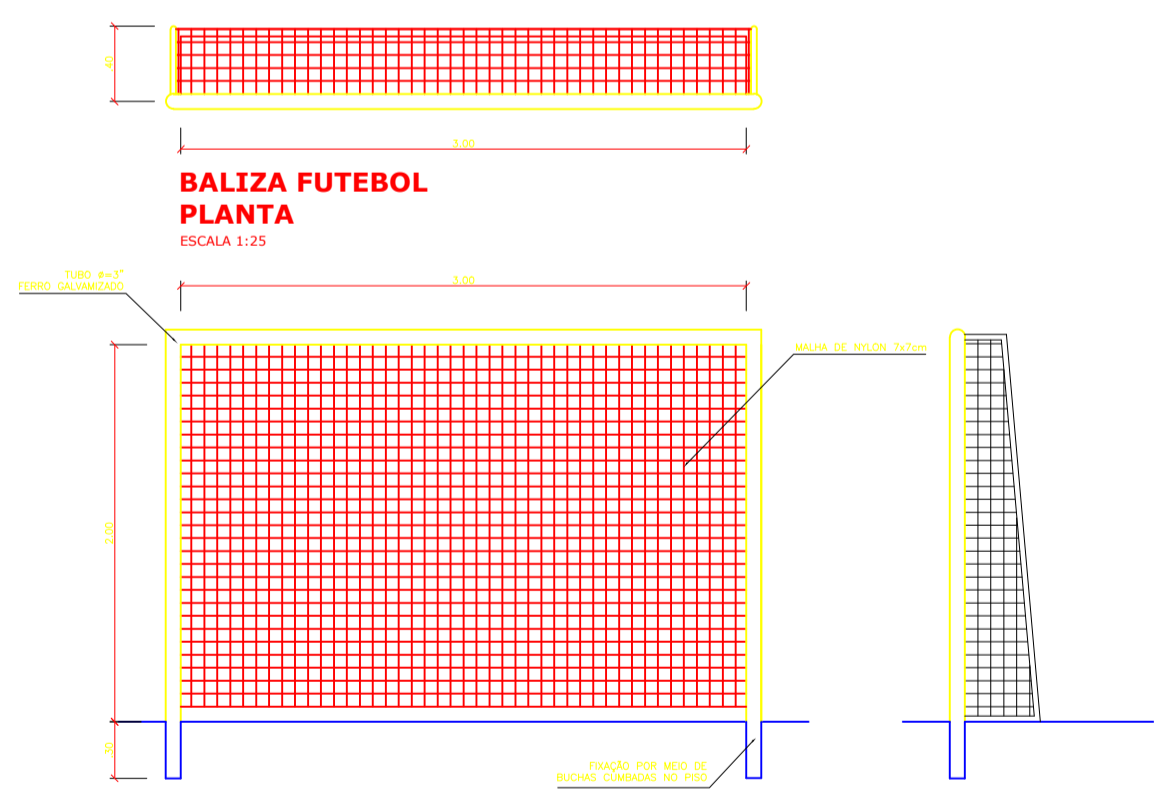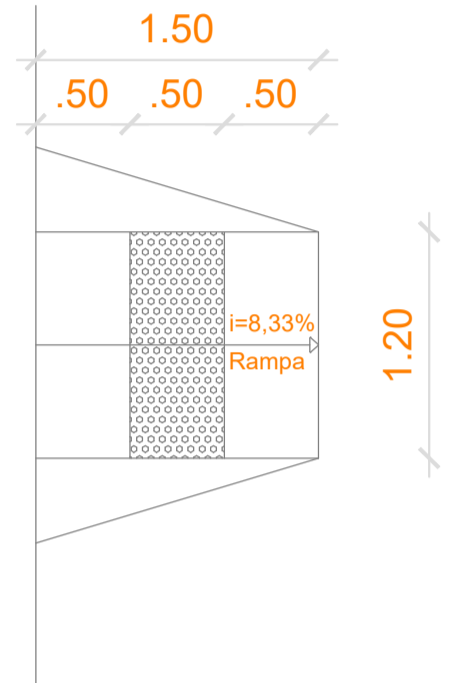

**BALIZA FUTEBOL VISTA FRONTAL**  
ESCALA 1:25

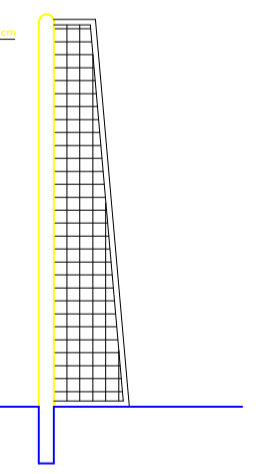

**BALIZA FUTEBOL VISTA LATERAL**  
ESCALA 1:25

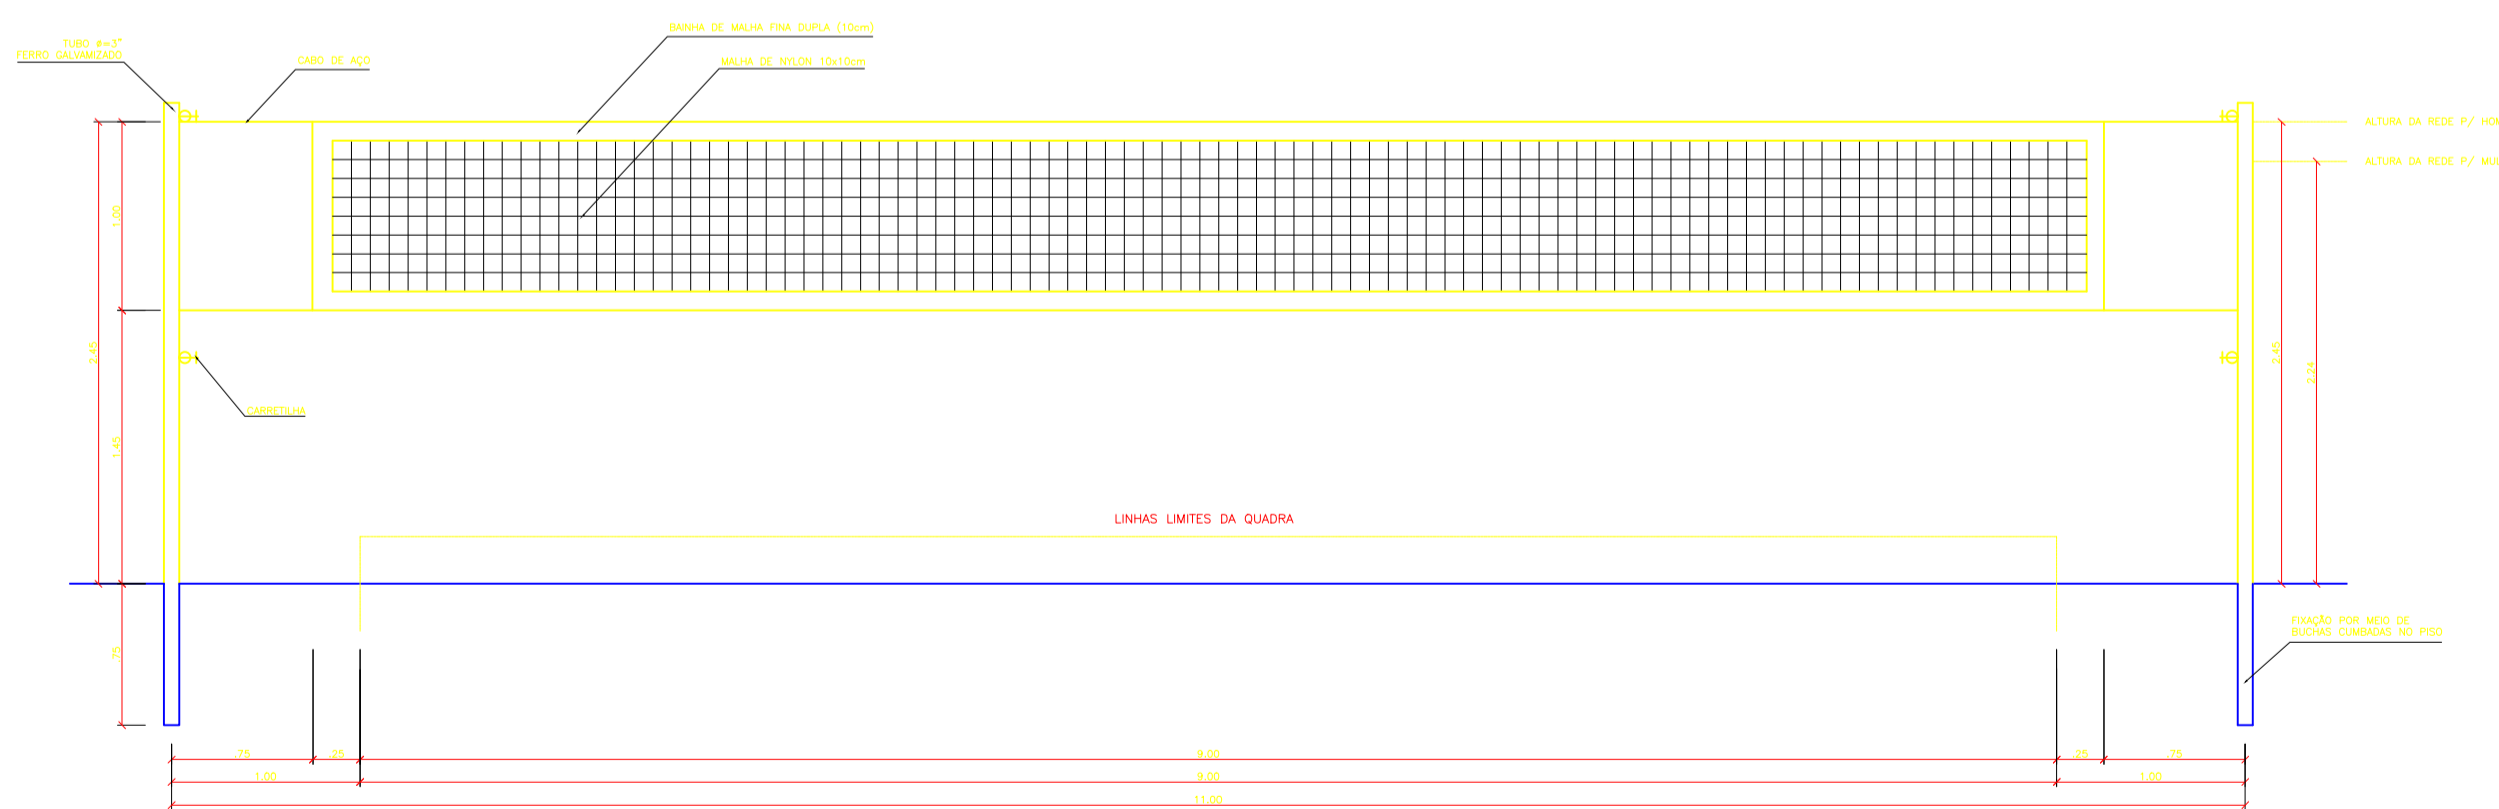

**VISTA REDE DE VOLEIBOL**  
ESCALA 1:25

**PREFEITURA MUNICIPAL DE CAPISTRANO**

RESPONSÁVEL PELO PROJETO:  
GUSTAVO WILKER FARIAS CALACA RODRIGUES / CREA-CE: 340546

ASSUNTO:  
DETALHES - CARQ. ALVES - PL. BAIXA - CARQUEIJA I - PL. BAIXA - CARQUEIJA II

PROJETO:  
QUADRAS DA CARQUEIJA

PRONCHIA:

ENDEREÇO:  
DISTRITO DE CARQUEIJA

DATA:  
DEZEMBRO/2019

**5/5**

CIDADE:  
CAPISTRANO - CEARÁ

ESCALA:  
INDICADA