


4 SEÇÃO TRANSVERSAL

CORTE A/A – TRECHO DA PASSARELA

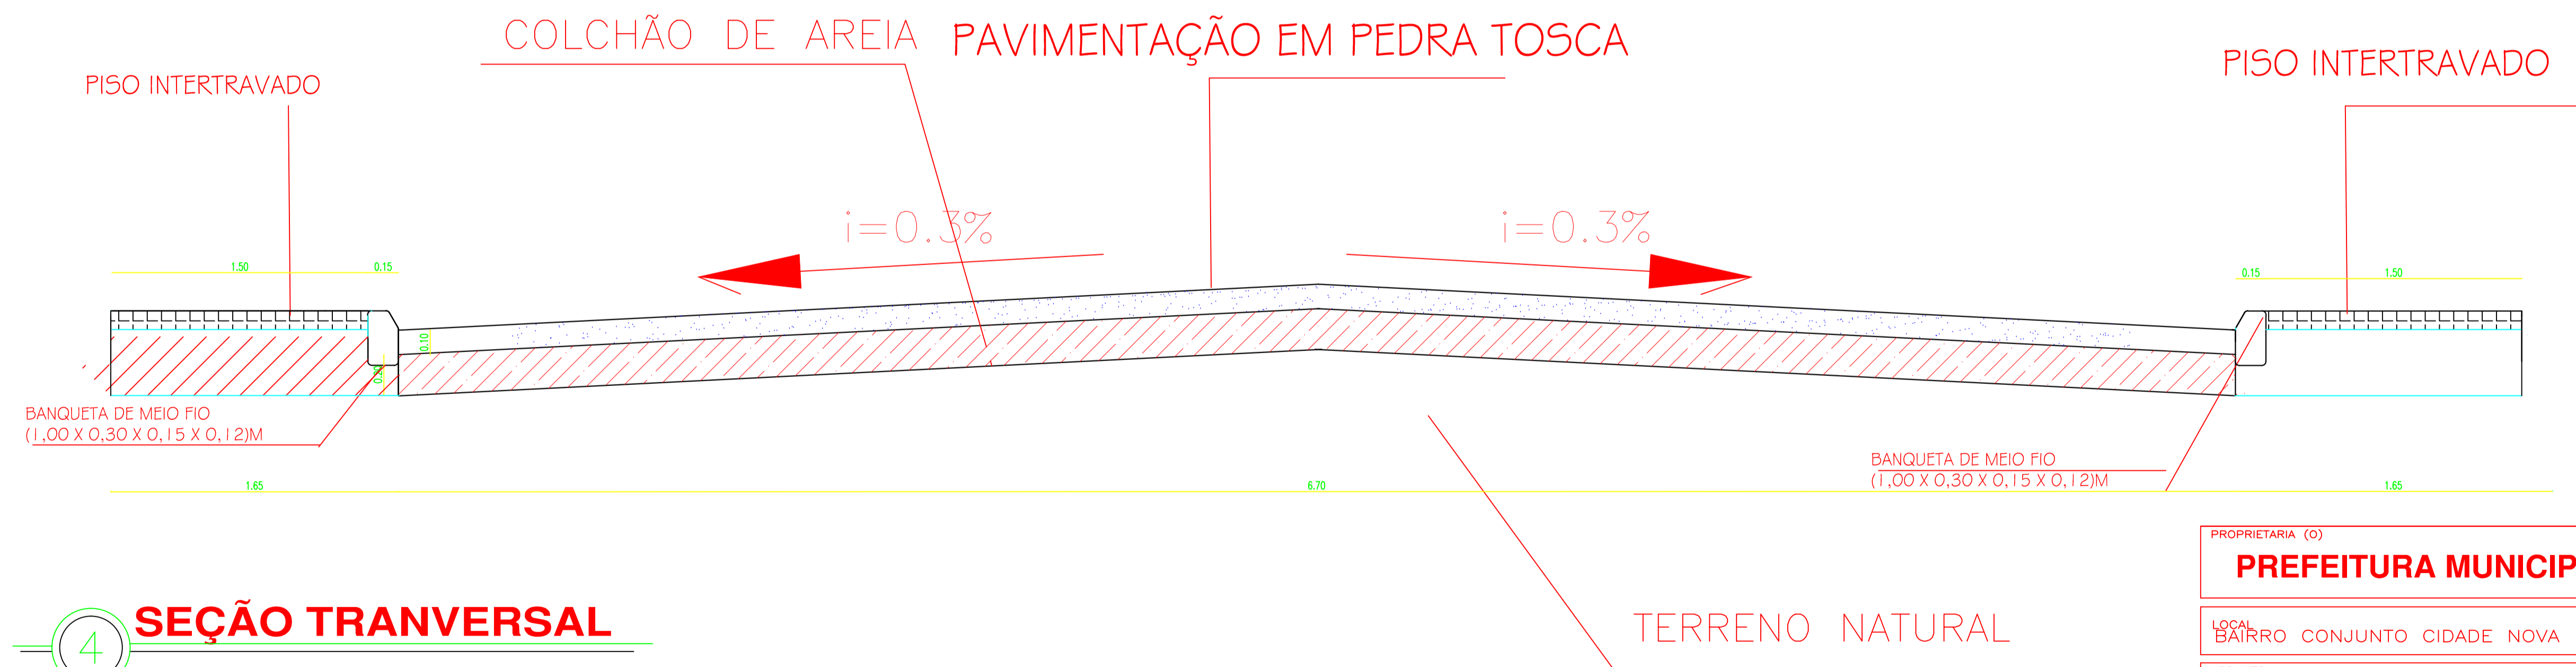

4 SEÇÃO TRANSVERSAL

CORTE A/A – TODAS AS RUAS

PROPRIETARIA (O)		
<b>PREFEITURA MUNICIPAL DE CAPISTRANO</b>		
LOCAL		
BAIRRO CONJUNTO CIDADE NOVA		
ASSUNTO		
PAVIMENTAÇÃO EM PEDRA TOSCA		
PROJETO		
ARQUITETÔNICO – PASSARELA		
DESENHO		
SEÇÃO TRANSVERSAL DA RUA E DA PASSARELA		
ESCALA	INDICADA	ÁREA DO TERRENO
DATA	MARÇO/2015	PROJETO
		<b>PRANCHA</b>
		<b>03/04</b>