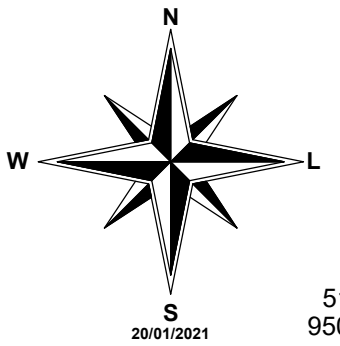

6
119.50
517548.590
9500845.860

1
119.85
517568.389
9500833.477

119,000

4
118.52
517533.701
9500814.053

3
117.66
517548.109
9500800.923

5
117.25
517564.832
9500796.458

4
118.96
517529.050
9500779.260

7
118.17
517540.120
9500771.376

118,000

Perfil Longitudinal BARRAGEM 07

Área de corte: 0,000 m²
Área de aterro: 56,525 m²

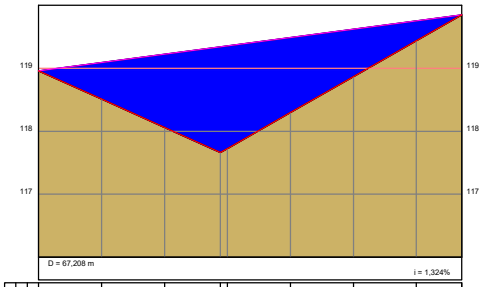

COTAS (m) GREIDE	118,900	119,092	119,225	119,347	119,480	119,622	119,755	119,850
COTAS (m) TERRENO	118,900	118,509	118,059	117,950	118,296	118,897	119,438	119,850
CORTE ATERRO	0,000	0,583	1,166	1,602	1,183	0,725	0,316	0,000
ESTACAS 10,00m	E0	E1	E2	E2+8,864	E4	E5	E6	E6+7,209
PROGRESS. ESTACAS	E0	E1	E2	E2+8,864	E4	E5	E6	E6+7,209
PROGRESS. COTAS	118,900 m	118,509 m	118,059 m	117,950 m	118,296 m	118,897 m	119,438 m	119,850 m

Escala Gráfica:

0 1,50 3 4,50 6 7,50 9 12 15 22,50 30

Convenções topográficas - NBR 13133

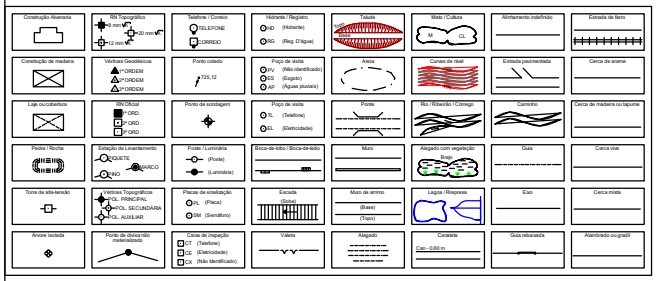

Título:
Levantamento Planialtimétrico Cadastral

Folha:
01

Objetivo:
Estudos e projetos Barragem 07

Município:
Capistrano

Proprietários:
Prefeitura Municipal de Capsitrano

Imóvel:
Rural

Escala:
1 / 300

Data:
20/01/2021

Situação:

Proprietários:

Proprietário do Imóvel

Resp. Técnico:

Quadro de Áreas:

Responsável Técnico
CREA

Aprovações:

Este desenho foi elaborado utilizando uma versão original do software profissional para cálculos, Desenho e Projeto topográficos Mimus TOPO

A2 = (594 X 420)