



Perfil Longitudinal BARRAGEM 08

■ Área de corte: 0,000 m²
■ Área de aterro: 19,184 m²

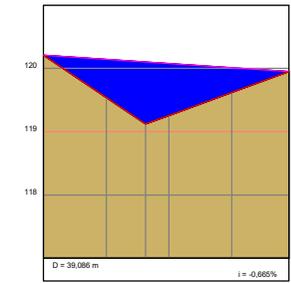

ESTACÃO	COTAS (m)		COTA	COTA	COTA
	PROJETO	TERRENO			
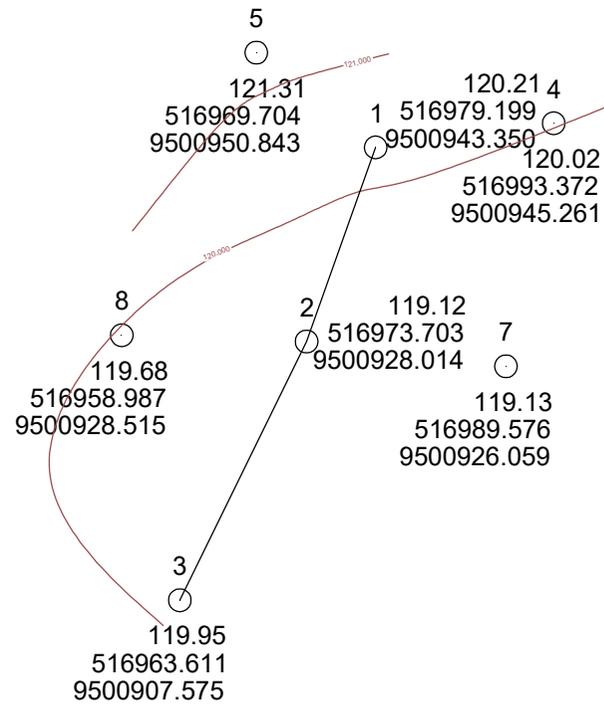

Escala Gráfica: 1:300

Convenções topográficas - NBR 13133

Contorno de nível	Estabelecimento	Sinalização	Limite de terreno	Área	Limite de lote	Assentamento	Estação de terra
Título: **Levantamento Planialtimétrico Cadastral** Folha: **01**

Objetivo: **Estudos e projetos Barragem 08**

Município: **Capistrano**

Proprietários: **Prefeitura municipal de Capistrano**

Imóvel: **Rural**

Escala: **1 / 300** Data: **20/01/2021**



Proprietários:

Proprietário do Imóvel

Resp. Técnico:

Responsável Técnico
CREA

Quadro de Áreas:

Aprovações:

