



# Perfil Longitudinal barragem 13

■ Área de corte: 0,000 m<sup>2</sup>  
■ Área de aterro: 54,708 m<sup>2</sup>

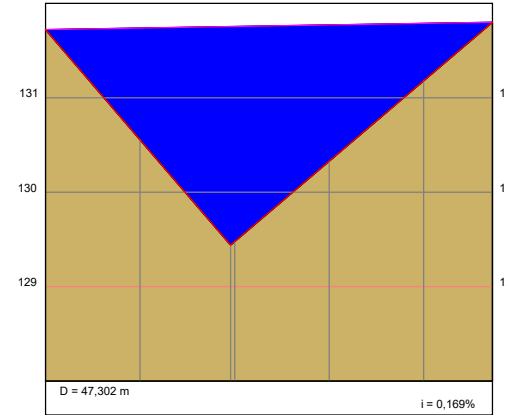

ESTACAS	COTAS (m)		CORTES	ATERRO	PROGRESS	ESTACAS	COTAS
	TERRENO	GREIDE					
E0	131,720	131,720	0,000	0,000	E0	131,720 m	131,720 m
E1	130,555	131,737	1,182	0,000	E1	130,555 m	131,737 m
E3	130,328	131,771	1,443	0,000	E3	130,328 m	131,771 m
E4	131,179	131,798	0,609	0,000	E4	131,179 m	131,798 m
E4+7,302	131,800	131,800	0,000	0,000	E4+7,302	131,800 m	131,800 m

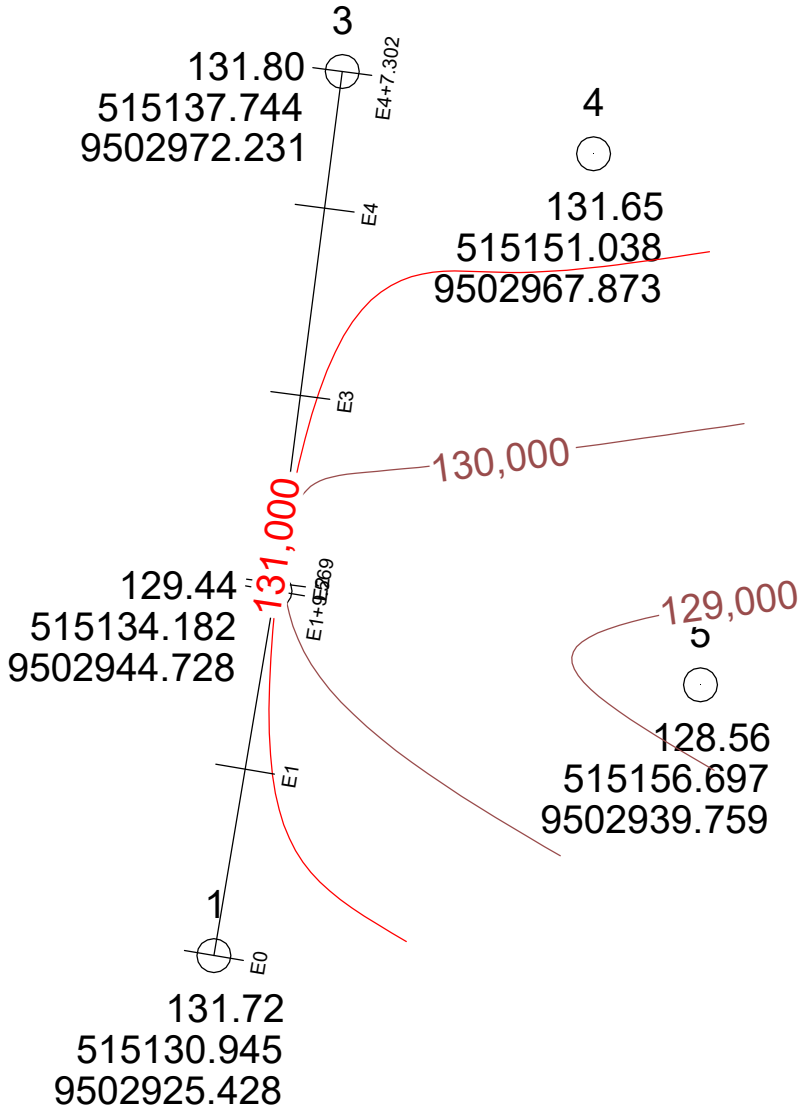

Escala Gráfica:



## Convenções topográficas - NBR 13133

Título: **Levantamento Planialtimétrico Cadastral** Folha: **01**

Objetivo: **Estudos e projetos Barragem 13**

Município: **Capistrano**

Proprietários: **Prefeitura Municipal de Capistrano**

Imóvel: **Rural**

Escala: **1 / 200** Data: **23/01/2021**



Proprietários:

Proprietário do Imóvel: \_\_\_\_\_

Resp. Técnico: \_\_\_\_\_

Responsável Técnico: **CREA**

Quadro de Áreas:

Aprovações: