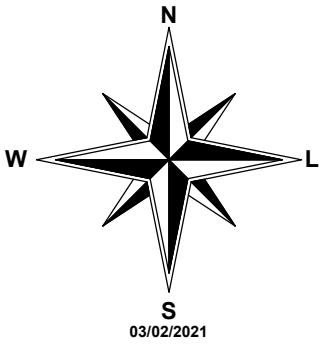

3
148.96
511917.989
9505314.590

4
148.66
511934.227
9505308.183

148,000

5
147.55
511903.903
9505288.752

2
147.53
511920.008
9505286.487

1
148.15
511918.816
9505267.417

6
148.02
511937.332
9505261.280

Perfil Longitudinal barragem 20

Área de corte: 0,000 m²
Área de aterro: 22,396 m²

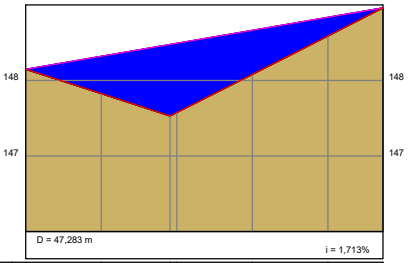

COTAS (m)	GREIDE	148,150	148,321	148,477	148,664	148,835	148,960
	TERRENO	148,150	147,826	147,630	148,083	148,590	148,960
CORTE	ATERRO	0,000	0,496	0,847	0,581	0,245	0,000
ESTACAS	10,00m	E0	E1	E1+9,107	E3	E4	E4+7,283
PROGRESS ESTACAS		E0	E1	E1+9,107	E3	E4	E4+7,283
PROGRESS COTAS		148,150 m	147,826 m	147,630 m	148,083 m	148,590 m	148,960 m

Escala Gráfica:
0 1,25 2,50 3,75 5 6,25 7,50 10 12,50 18,75 25

Convenções topográficas - NBR 13133

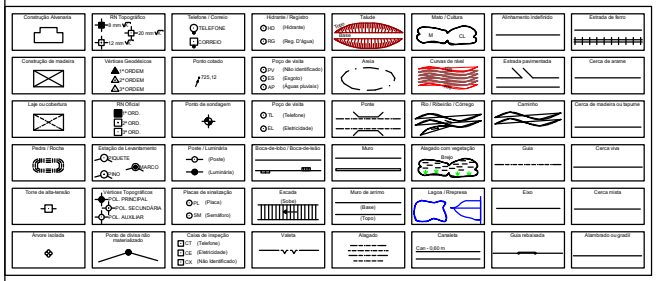

Título:
Levantamento Planialtimétrico Cadastral

Folha:
01

Objetivo:
Estudos e projetos Barragem 20

Município:
Capistrano

Proprietários:
Prefeitura Municipal de Capistrano

Imóvel:
Propriedade

Escala:
1 / 250

Data:
03/02/2021

Situação:

Proprietários:

Proprietário do Imóvel

Resp. Técnico:

Responsável Técnico
CREA

Quadro de Áreas:

Aprovações:

Este desenho foi elaborado utilizando uma versão original do software profissional para cálculos, Desenhos e Projetos topográficos Mimus TOPO

A2 = (594 X 420)