



### Perfil Longitudinal Barragem 22

■ Área de corte: 0.000 m<sup>2</sup>  
■ Área de aterro: 51.339 m<sup>2</sup>

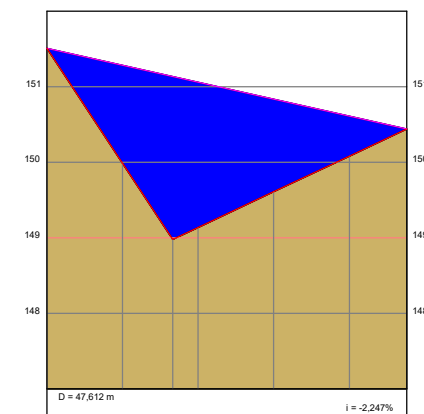

COTAS (m)	TERRENO		GREIDE
	151,510	151,510	
CORTE	0,000		
ATERRO		51,339	
ESTACAS	E0	E1	E47,612
PROGRESS	151,510 m	149,898 m	150,440 m

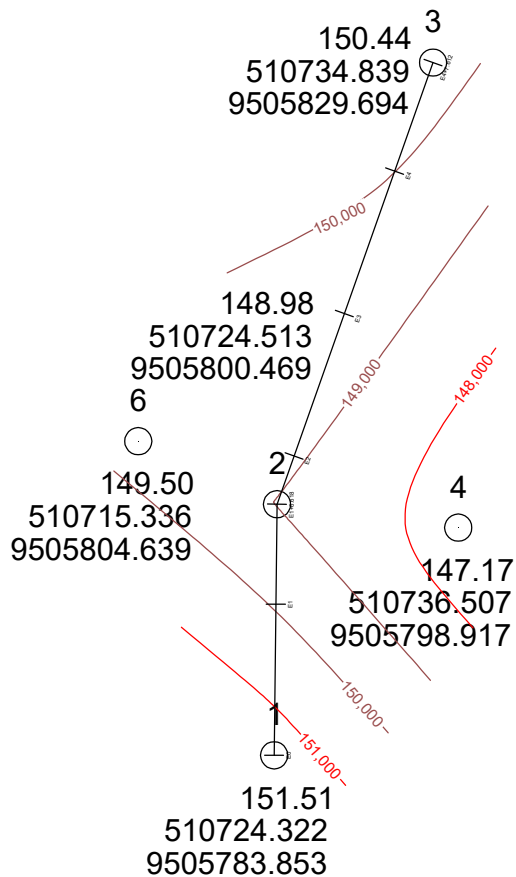

Escala Gráfica:   
**Convenções topográficas - NBR 13133**


**Título:** Levantamento Planialtimétrico Cadastral **Folha:** 01

**Objetivo:** Estudos e projetos Barragem 22

**Município:** Capistrano  
**Proprietários:** Prefeitura Municipal de Capistrano  
**Imóvel:** Urbano

**Escala:** 1 / 250 **Data:** 04/02/2021



**Proprietários:**

\_\_\_\_\_  
Proprietário do Imóvel

**Resp. Técnico:**

\_\_\_\_\_  
Responsável Técnico  
CREA

**Quadro de Áreas:**

**Aprovações:**